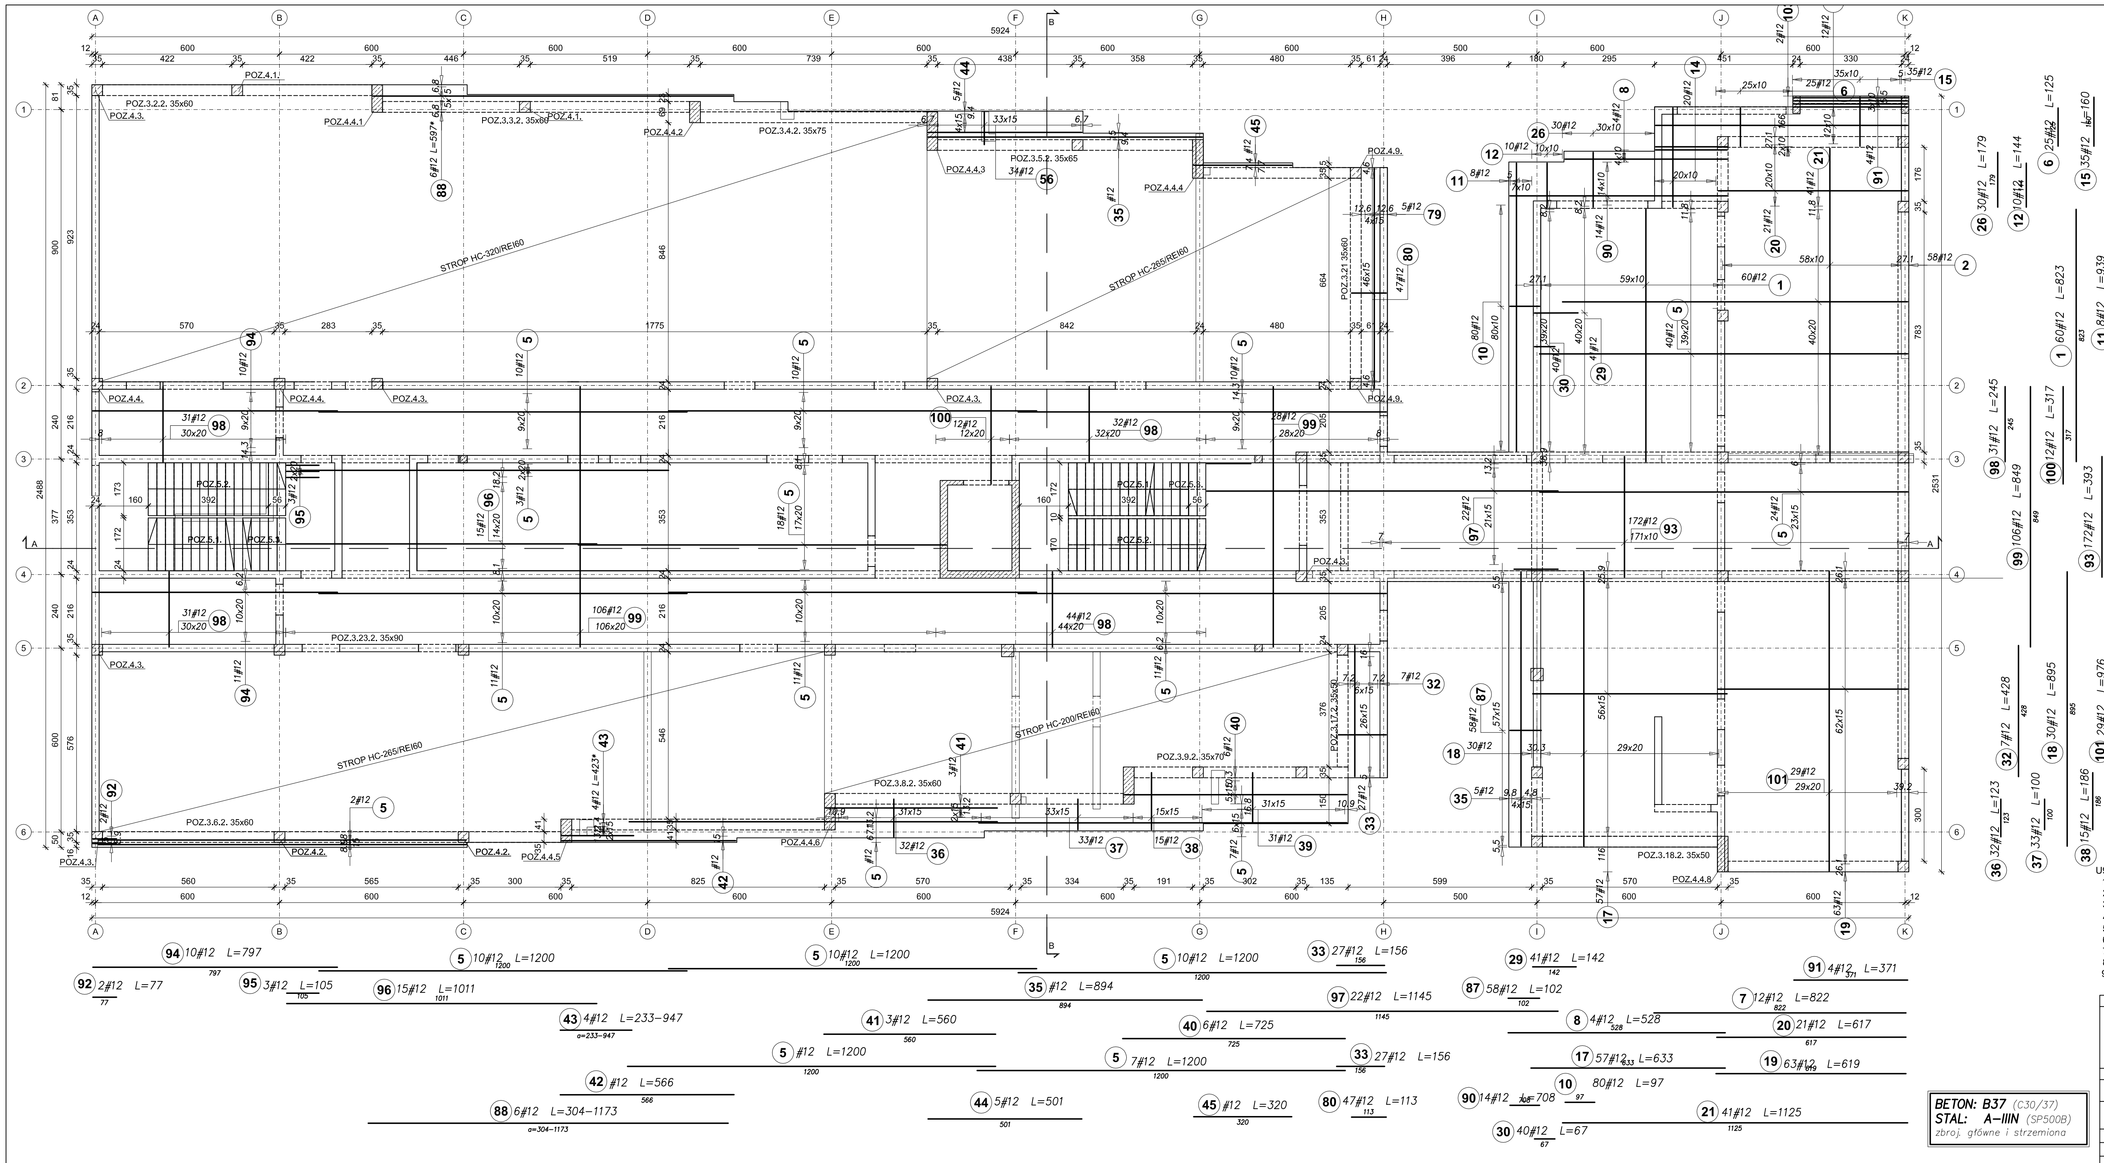

BETON: B37 (C30/37)
STAL: A–IIIN (SP500B)
zbroj. główne i strzemiona

Uwaga:
1. Rysunki rozpatrywać w hierarchi: -architektura, -konstrukcja, -instalacje.
2. Wymiary prętów podano jako gabarytowe, a długości jako rzeczywiste
3. Wszystkie wymiary podano w centymetrach, a rzędne wysokościowe w metrach.
4. WSZYSTKIE WYMIARY NALEŻY SPRWADZIĆ NA BUDOWIE.
5. Nie wolno brać żadnego wymiaru mierząc bezpośrednio z rysunku.
6. Przebicia instalacyjne zgodnie z opracowaniem Architektury.
7. Warstwy wykończeniowe oraz izolacyjne wg projektu architektury.
8. Zagięcia pretów wykonać zgodnie z tab.22 PN-B-03264:2002 jeżeli nie zaznaczono inaczej.
9. Pręty zbrojenia układać naprzemiennie tak, aby max. 50 % zbrojenia łączyć w jednym przekroju.

A	Zmiana zbrojenia ze względu obciążeń bronżowych	08.2019

GPVT Pracownia Architektoniczna S.C.
GPVT PRACOWNIA ARCHITEKTONICZNA S.C.
ul. Pamiątkowa 2/37 61–512 Poznań
biuro@gpvt.pl

NUMER UMOWY:	Branża:	Stadium:KONSTRUKCJA	
INWESTOR:	Państwowa Wyższa Szkoła Zawodowa im. Jana Grodka w Sanoku ul.Mickiewicza 21, 38–500 Sanok		
NAZWA INWESTYCJI:	Budowa Centrum Symulacji Medycznej (Budynek G przy ul.Mickiewicza 21)		
LOKALIZACJA INWESTYCJI:	ul. Mickiewicza 21, 38–500 Sanok		
PROJEKTANT:	mgr inż. K. Machecka–Szczepanek	upr.nr SA/2048/P00/18	podpis
OPRACOWNIE:	mgr inż. Tomasz Schmidt		
	mgr inż. Piotr Raspond		
SPRAWDZAJĄCY:	mgr inż. Klaudia Raspond	upr.nr MP/0402/P00/16	
TREŚĆ RYSYNKU:	ZBROJENIE DOLNE STROPU NAD I PIĘTREM		
DATA ROZPOCZĘCIA PROJEKTU:	DATA	NR RYSUNKU	SKALA
OSTATNIA MODYFIKACJA:	07.2018	K–203_A	1:100

Uwaga! Projekt Architektoniczny Rozpatrywać Łącznie z Projektami Branżowymi © Wszelkie prawa zastrzeżone. Powielanie lub wykorzystywanie niezgodne z przeznaczeniem bez zgody właściciela dokumentacji zabronione.