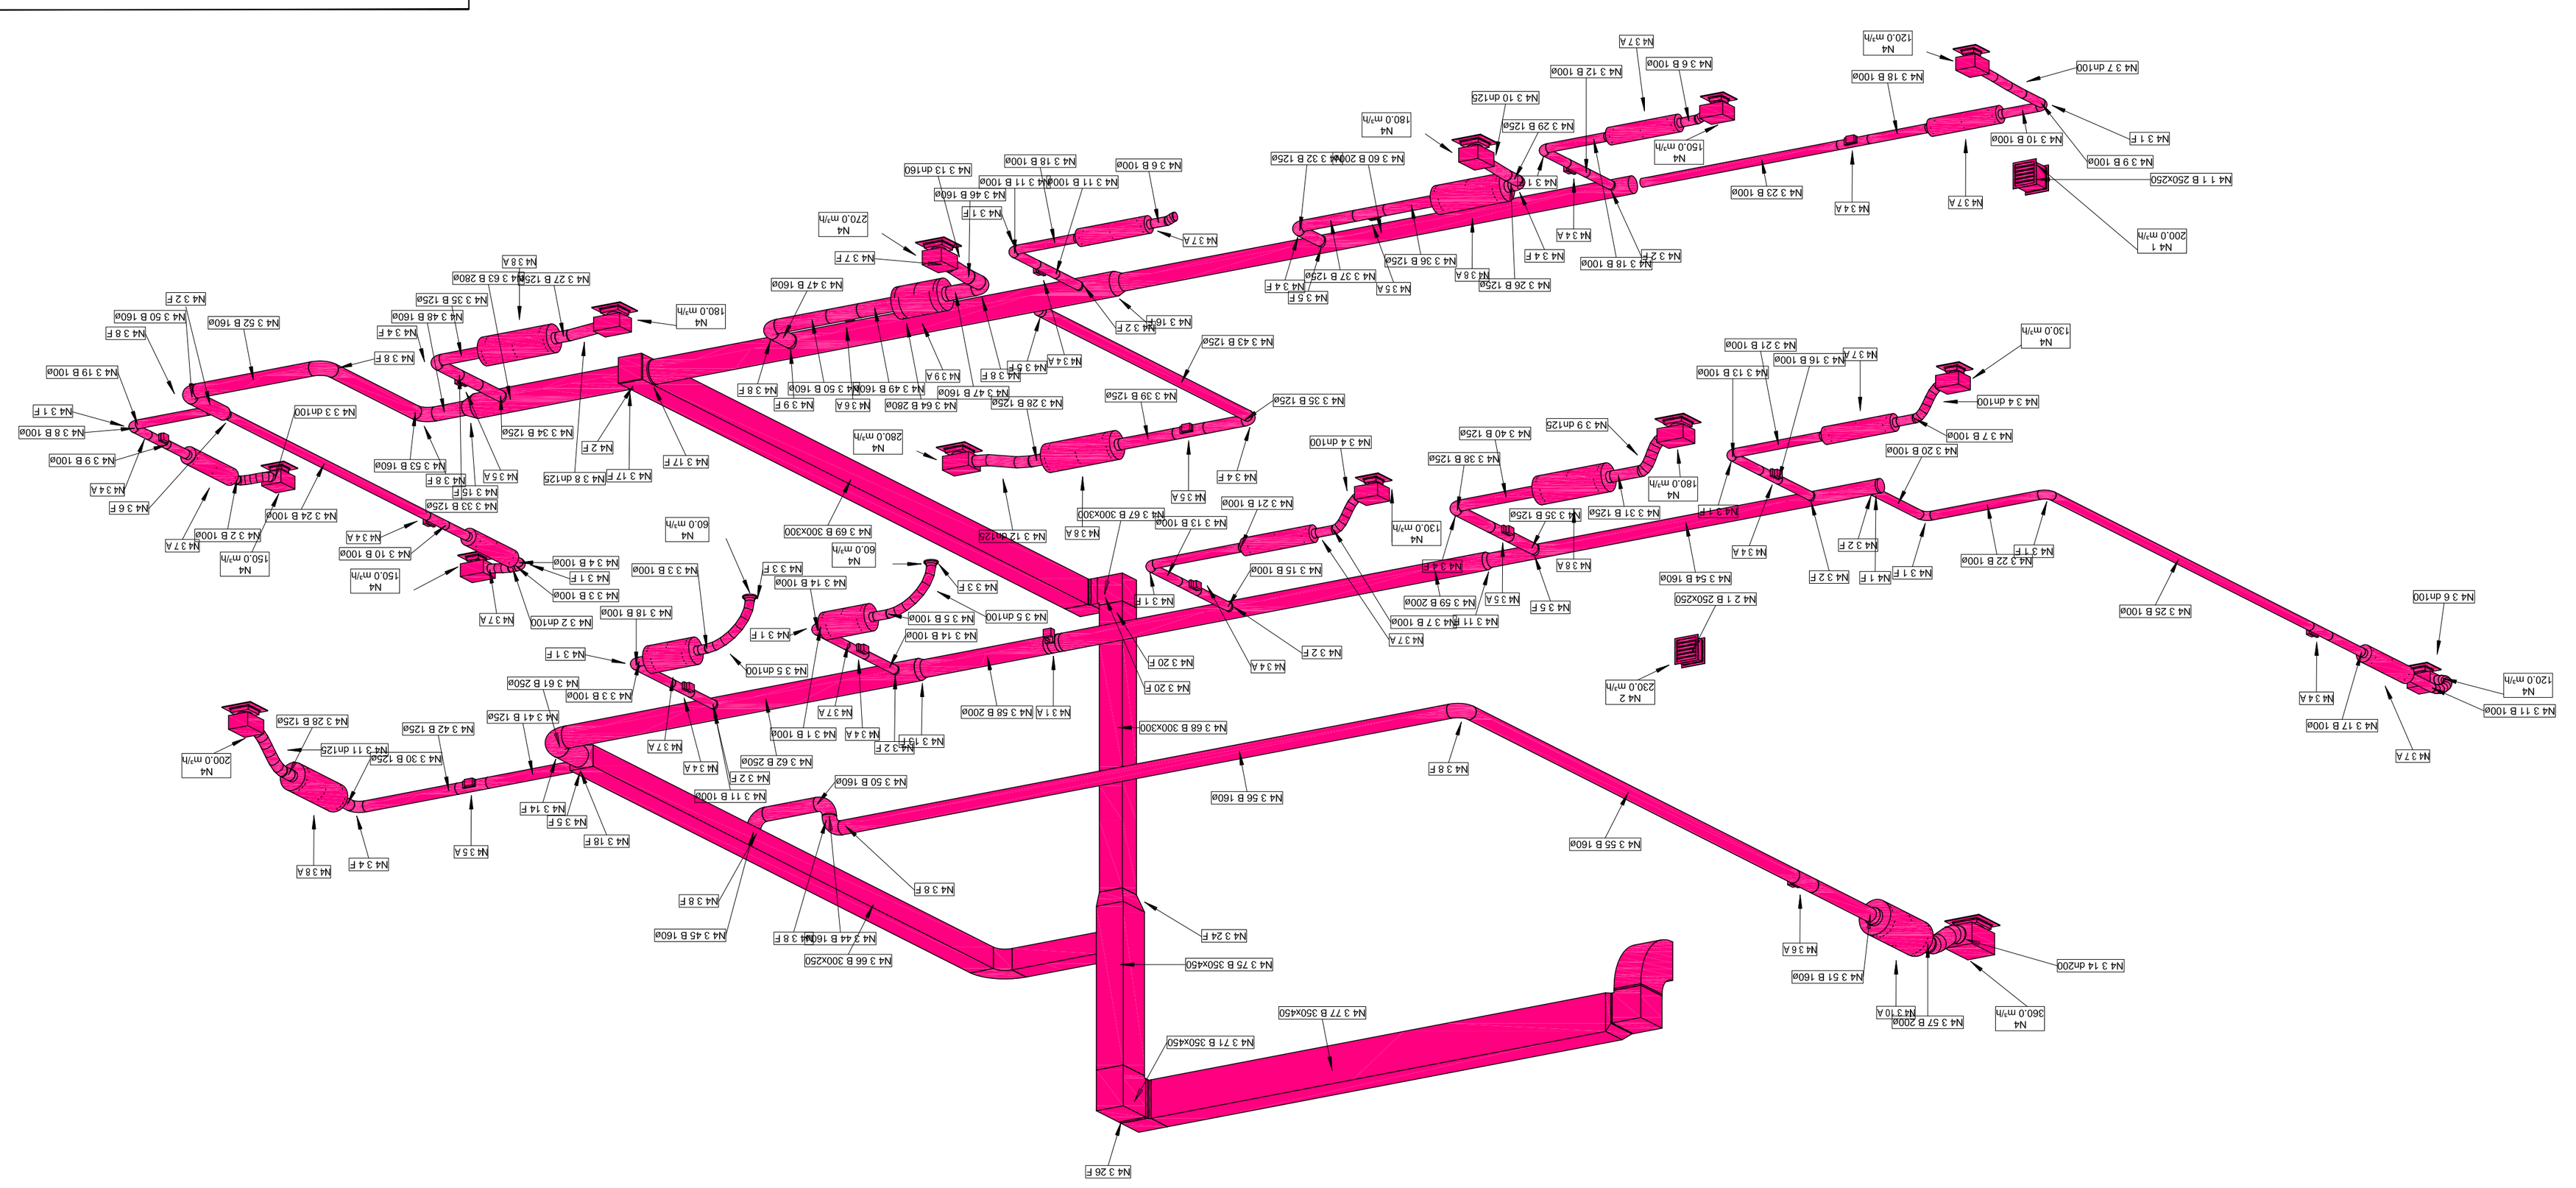

GPVT PRACOWNIA ARCHITEKTONICZNA S.C.
ul. Pamiątkowa 2/37 | 61-512 Poznań
biuro@gpvt.pl

GPVT Pracownia Architektoniczna S.C.

NUMER UMOWY:		Branża: INSTALACJE SANITARNE	Stadium: PROJEKT WYKONAWCZY
INWESTOR:		Państwowa Wyższa Szkoła Zawodowa im. Jana Grodka w Sanoku ul.Mickiewicza 21, 38-500 Sanok	
NAZWA INWESTYCJI:		Budowa Centrum Symulacji Medycznej (budynek G przy ul.Mickiewicza 21)	
LOKALIZACJA INWESTYCJI:		ul. Mickiewicza 21, 38-500 Sanok	
PROJEKTANT:	mgr inż. Tomasz Starzewski	upr. bud. nr 69/9/OL	
OPRACOWANIE:			
SPRAWDZAJĄCY:	mgr inż. Robert Bubak	upr. bud. nr WAW/0021/PWOS/08	PROJEKTANT
TREŚĆ RYSUNKU:			
	AKSONOMETRIA INSTALACJI WENTYLACJI MECHANICZNEJ - N4		
OSTATNIA MODYFIKACJA:	lipiec 2018	S-34	1:50
DATA ROZPOCZĘCIA PROJEKTU:	DATA	NR RYSUNKU	SKALA

Uwaga! Projekt Architektoniczny Rozpatrywać Łącznie z Projektami Branżowymi © Wszelkie prawa zastrzeżone. Powielanie lub wykorzystywanie niezgodne z przeznaczeniem bez zgody właściciela dokumentacji zabronione.