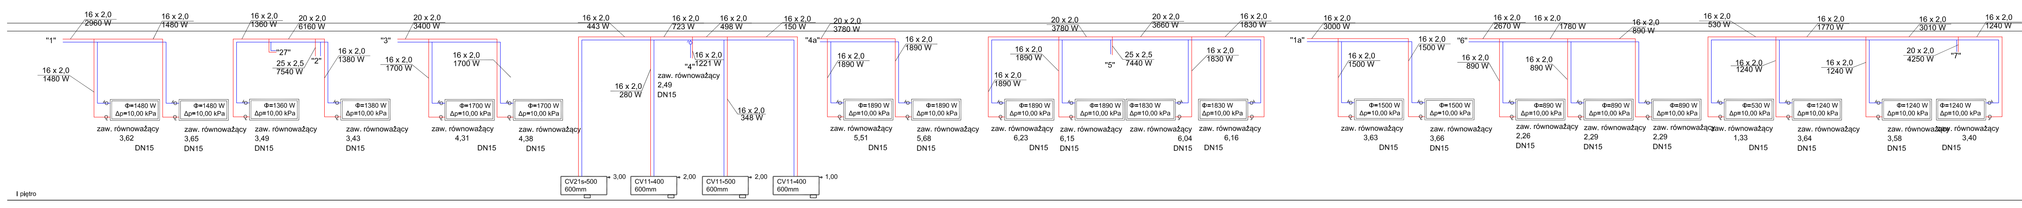

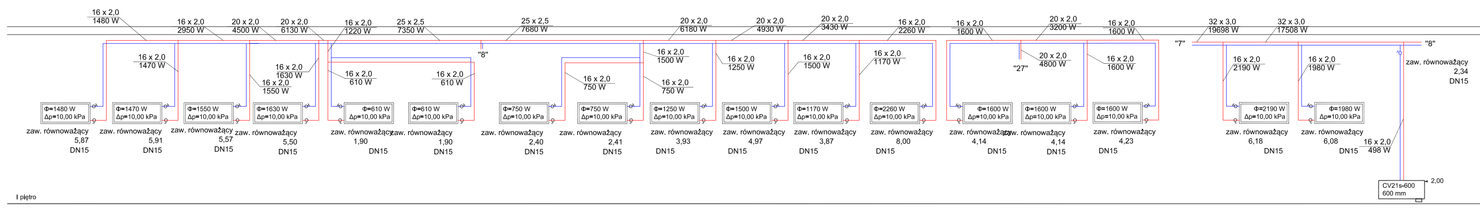

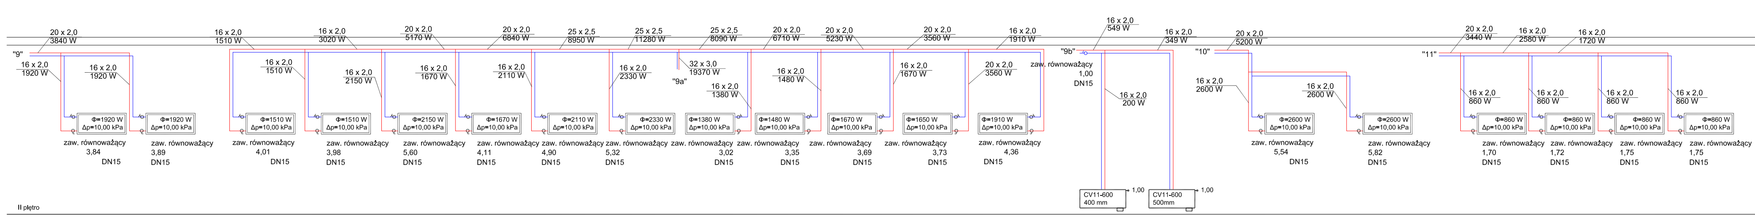

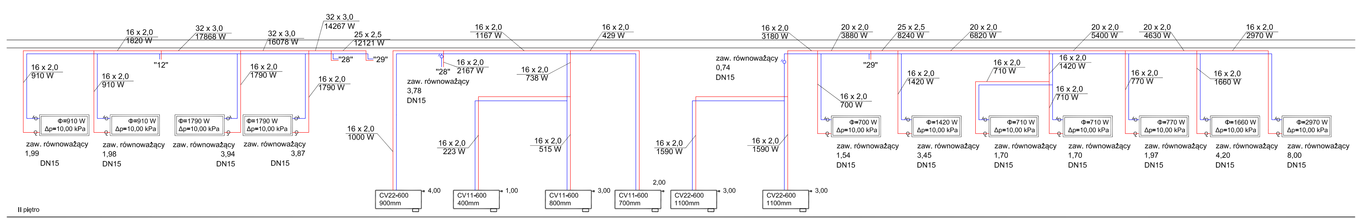

GPVT PRACOWNIA ARCHITEKTONICZNA S.C.
ul. Pamiątkowa 2/37 | 61-512 Poznań
biuro@gpvt.pl

NUMER UMOWY:	Branża: INSTALACJE SANITARNE	Stadium: PROJEKT WYKONAWCZY	
INWESTOR:	Państwowa Wyższa Szkoła Zawodowa im. Jana Grodka w Sanoku ul.Mickiewicza 21, 38-500 Sanok		
NAZWA INWESTYCJI:	Budowa Centrum Symulacji Medycznej (Budynek G przy ul.Mickiewicza 21)		
LOKALIZACJA INWESTYCJI:	ul. Mickiewicza 21, 38-500 Sanok		
PROJEKTANT:	mgr inż. Tomasz Starczewski	upr.bud.nr WSI/3	
OPRACOWNIE:			projektant
SPRAWDZAJĄCY:	mgr inż. Robert Błażek	upr.bud.nr WWSI/2/PWOS/08	
TREŚĆ RYSUNKU:	INSTALACJA C.O. i C.T. - ROZWINIĘCIE		
DATA ROZPOCZĘCIA PROJEKTU:	DATA	NR RYSUNKU	SKALA
OSTATNIA MODYFIKACJA:	lipiec 2018	S-29	1:-

Uwaga! Projekt Architektoniczny Rozpatrywać Łącznie z Projektami Branżowymi O Wszelkie prawa zastrzeżone. Powielanie lub wykorzystywanie niezgodne z przeznaczeniem bez zgody właściciela dokumentacji zabronione.