


D-D WIDOK OD STRONY POŁUDNIOWEJ

E-E WIDOK OD STRONY PÓŁNOCNEJ

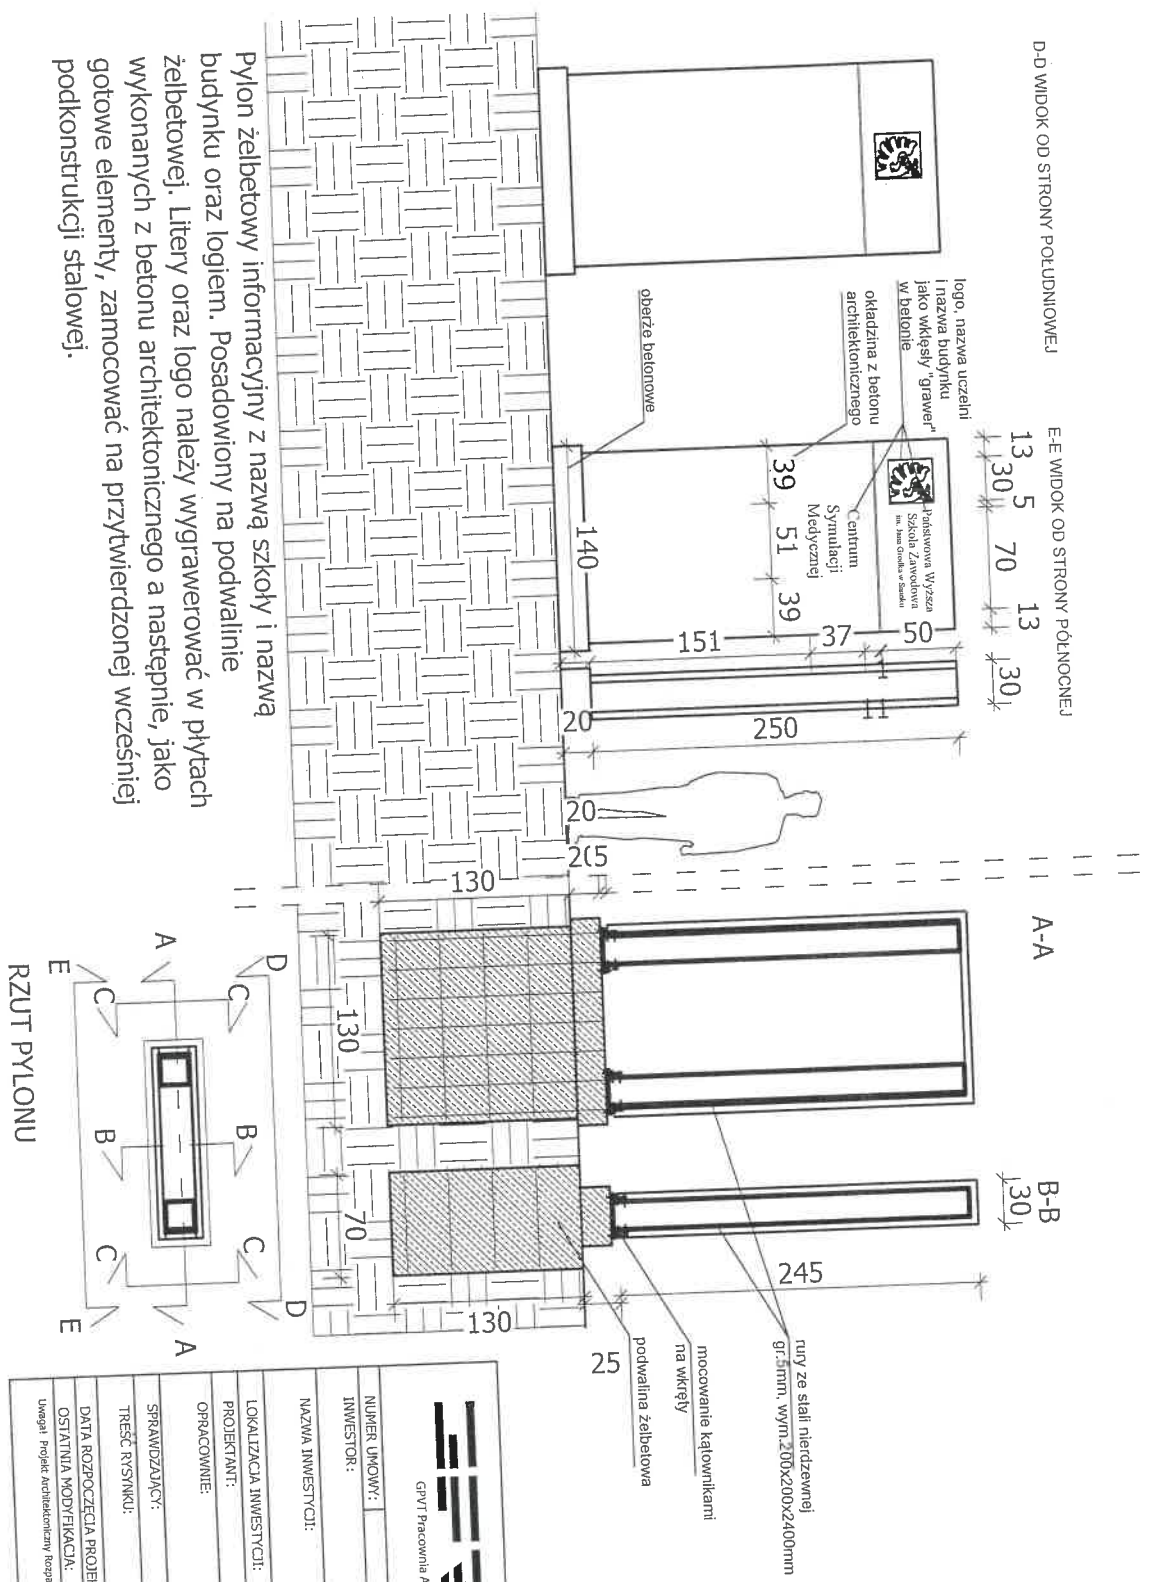

Pyłon żelbetowy informacyjny z nazwą szkoły i nazwą budynku oraz logiem. Posadowiony na podwalinie żelbetowej. Litera oraz logo należy wygrawerować w płytach wykonanych z betonu architektonicznego a następnie, jako gotowe elementy, zamocować na przytwierdzonej wcześniej podkonstrukcji stalowej.

RZUT PYLONU

| | | | |
|--|---|---|-----------------------------------|
| | | GPRV PRACOWNIA ARCHYTEKTONICZNA S.C. ul. Pamiątkowa 2/371 61-512 Poznań biuro@gprv.pl | |
| NUMER UMOWY: | Branta ARCHITECTURA | Stadium: PROJEKT WYKONAWCZY | |
| INWESTOR: | Polska Wyższa Szkoła Zawodowa im. Jana Grodka w Sanoku ul. Mickiewicza 21, 38-500 Sanok | | |
| NAZWA INWESTYCJI: | Budowa Centrum Symulacji Medycznej (Budynek G przy ul. Mickiewicza 21) ul. Mickiewicza 21, 38-500 Sanok | | |
| LOKALIZACJA INWESTYCJI: | | | |
| PROJEKTANT: | mgr inż. arch. Szymon Pasor | mgr inż. arch. Andrzej Kozłowski | mgr inż. arch. Tomasz Białasowski |
| OPRACOWANIE: | mgr inż. arch. Wojciech Kozłowski | | |
| SPRAWDZAJĄCY: | | | |
| TREŚĆ RYSUNKU: | SCHEMAT PYLONU INFORMACYJNEGO | | |
| DATA ROZPOCZĘCIA PROJEKTU: | 07.2018 | NR RYSUNKU | Z-03 |
| OSTATNIA MODYFIKACJA: | | | |
| Uwagi: Projekt Architektoniczny / Rozprawy, karcenie z Projektami Branżowymi © Wszelkie prawa zastrzeżone. Powiadanie lub wykorzystywanie nieopisane z prawnym zastrzeżeniem bez zgody właściciela dokumentacji zawodowej. | | | |