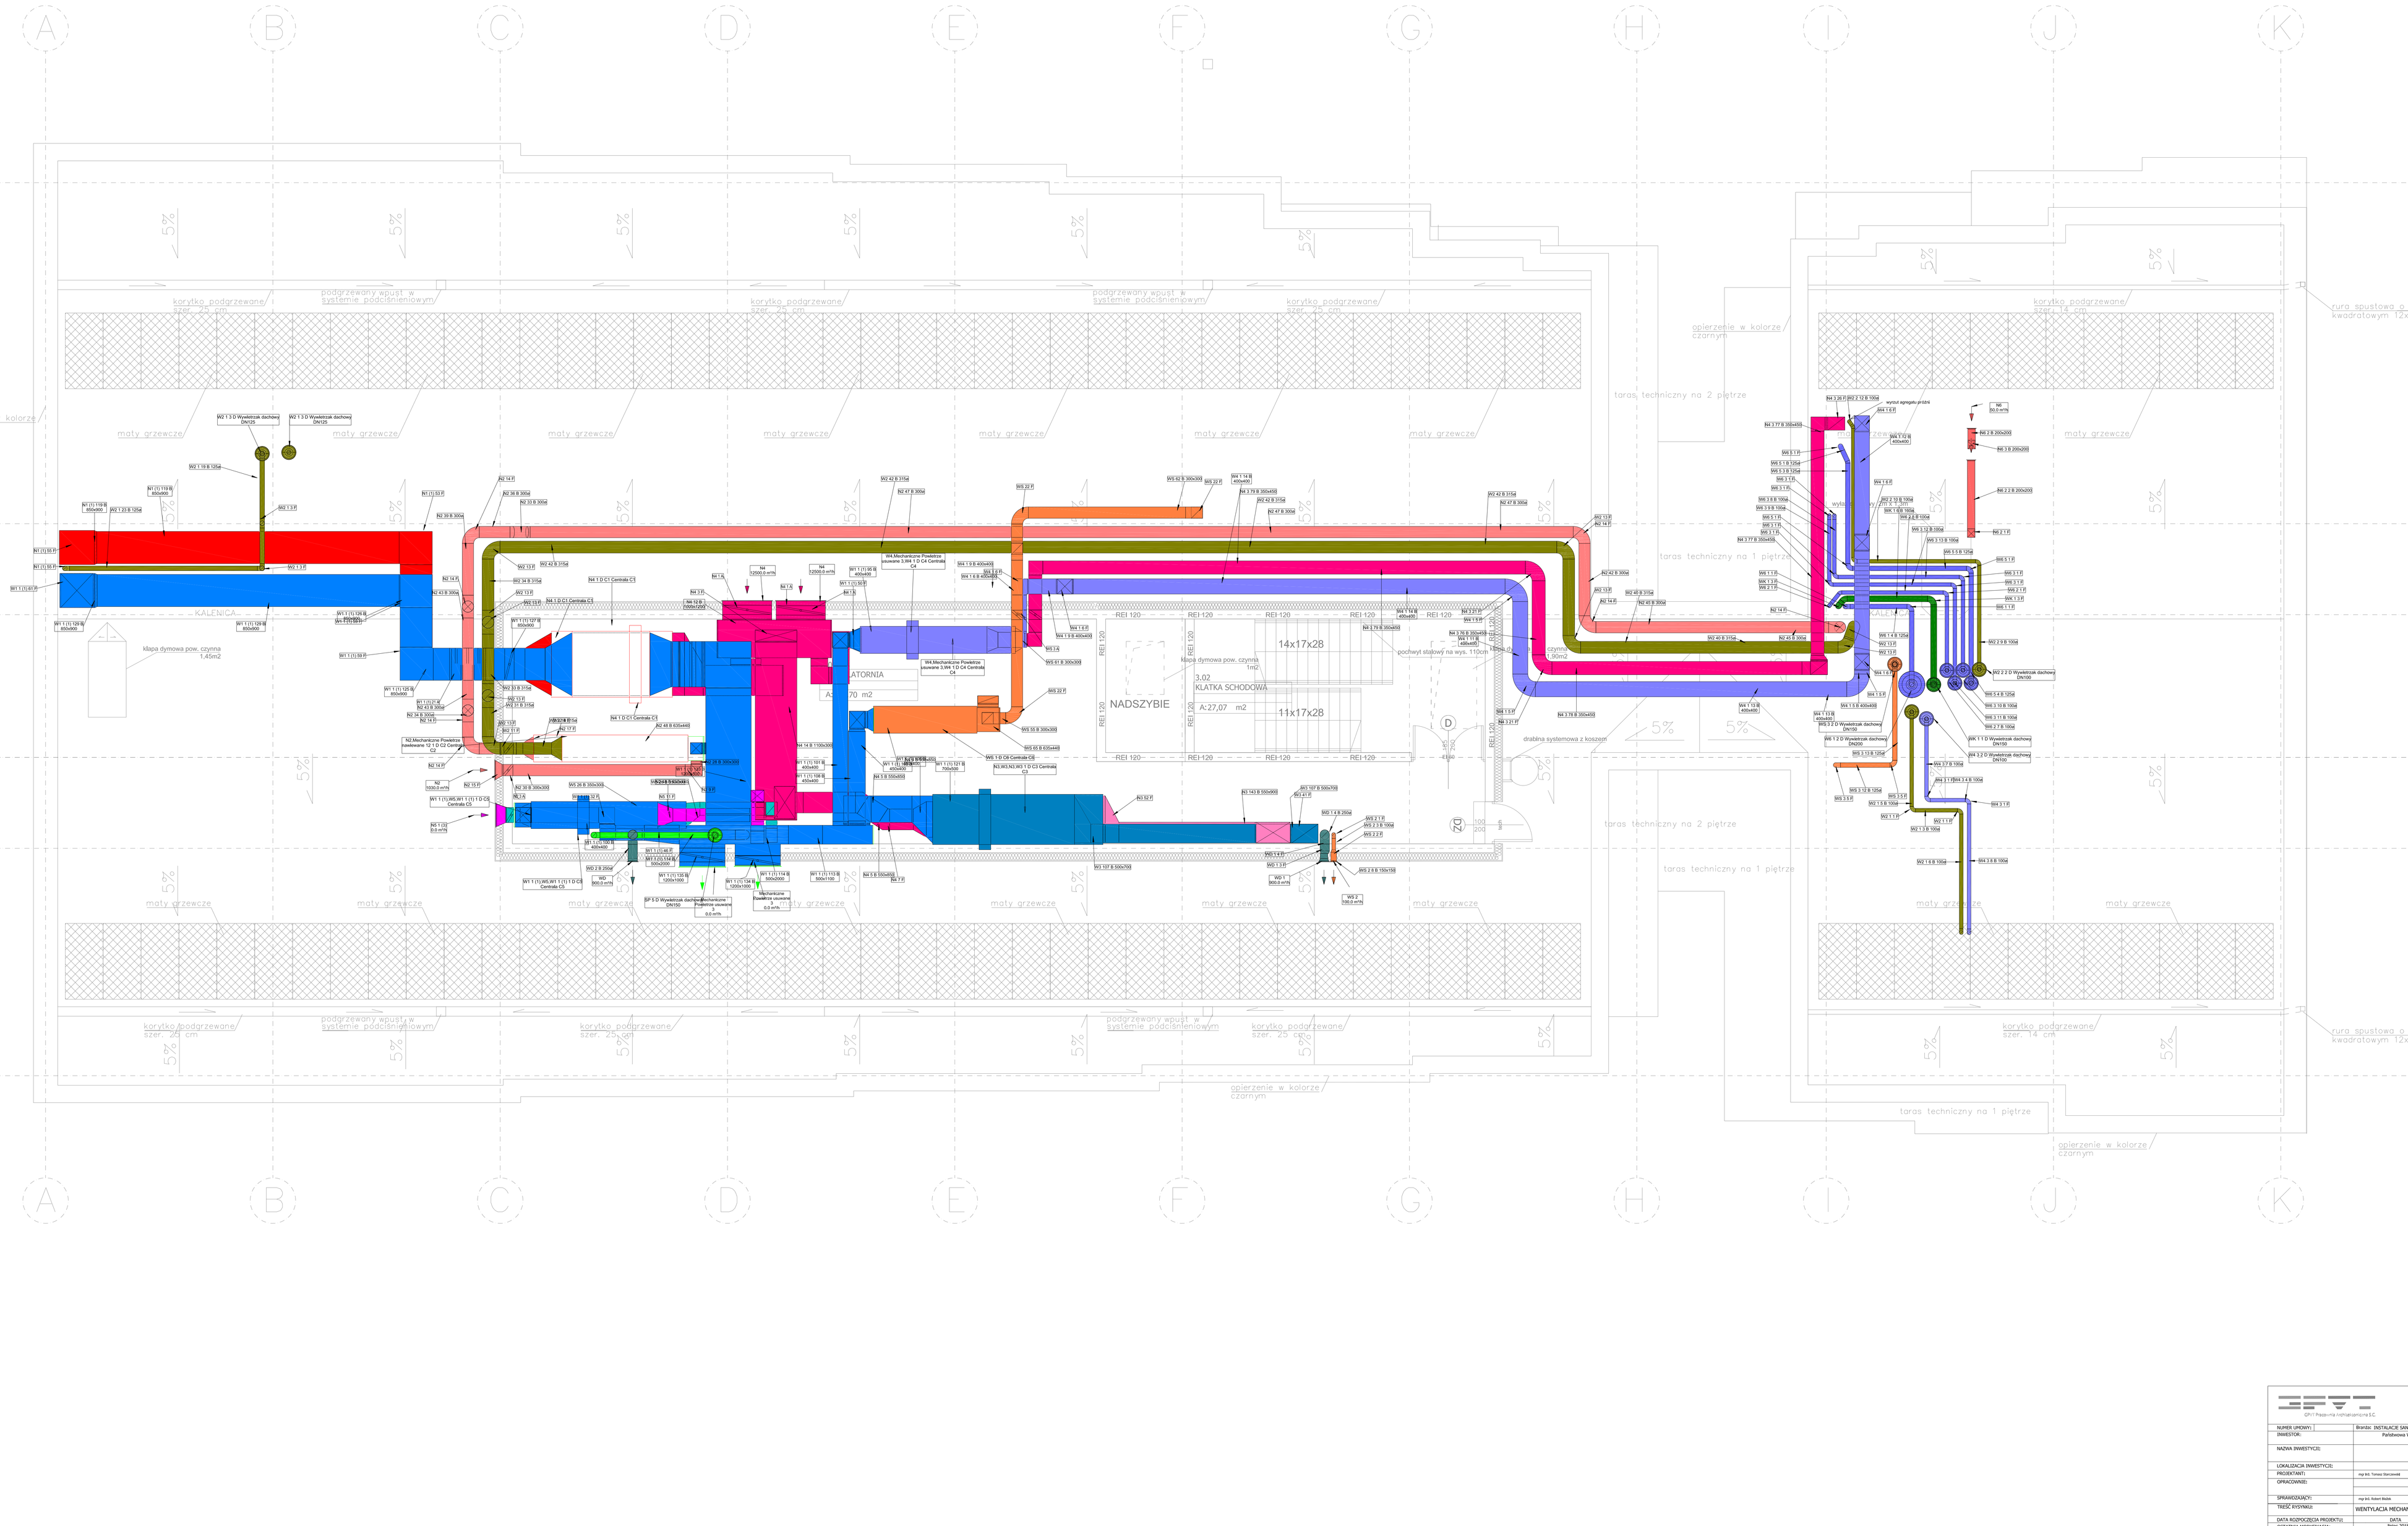

GPVT Pracownia Inżynierska S.C.

GPVT PRACOWNIA ARCHITEKTONICZNA S.C.
ul. Pamiątkowa 2/37, 61-012 Poznań
biuro@gpvt.pl

NUMER UPOWN.:		Branża: INSTALACJE SANITARNE	Stadium: PROJEKT WYKONAWCZY
INWESTOR:		Państwowa Wyższa Szkoła Zawodowa im. Ignacego Domeyki w Sanoku ul.Mickiewicza 21, 38-500 Sanok	
NAZWA INWESTYCJI:		Budowa Centrum Symulacji Medycznej (Budynek G przy ul.Mickiewicza 21)	
LOKALIZACJA INWESTYCJI:		ul. Mickiewicza 21, 38-500 Sanok	
PROJEKTANT:	mgr inż. Tomasz Starczewski		
OPRACOWANIE:			
SPRAWDZAJĄCY:	mgr inż. Robert Wołek		
TREŚĆ RYSUNKU:	WENTYLACJA MECHANICZNA - RZUT III PIĘTRO		
DATA ROZPOCZĘCIA PROJEKTU:		DATA Styczeń 2018	NR RYSUNKU S-24
OSTATNIA MODYFIKACJA:			SKALA 1:50

Uwaga! Projekt Architektoniczny Konstrukcyjny Branżowy © chroniony prawem autorskim. Powielanie lub wykorzystywanie niezgodne z przeznaczeniem bez zgody wiążącego dokumentacji zabronione.