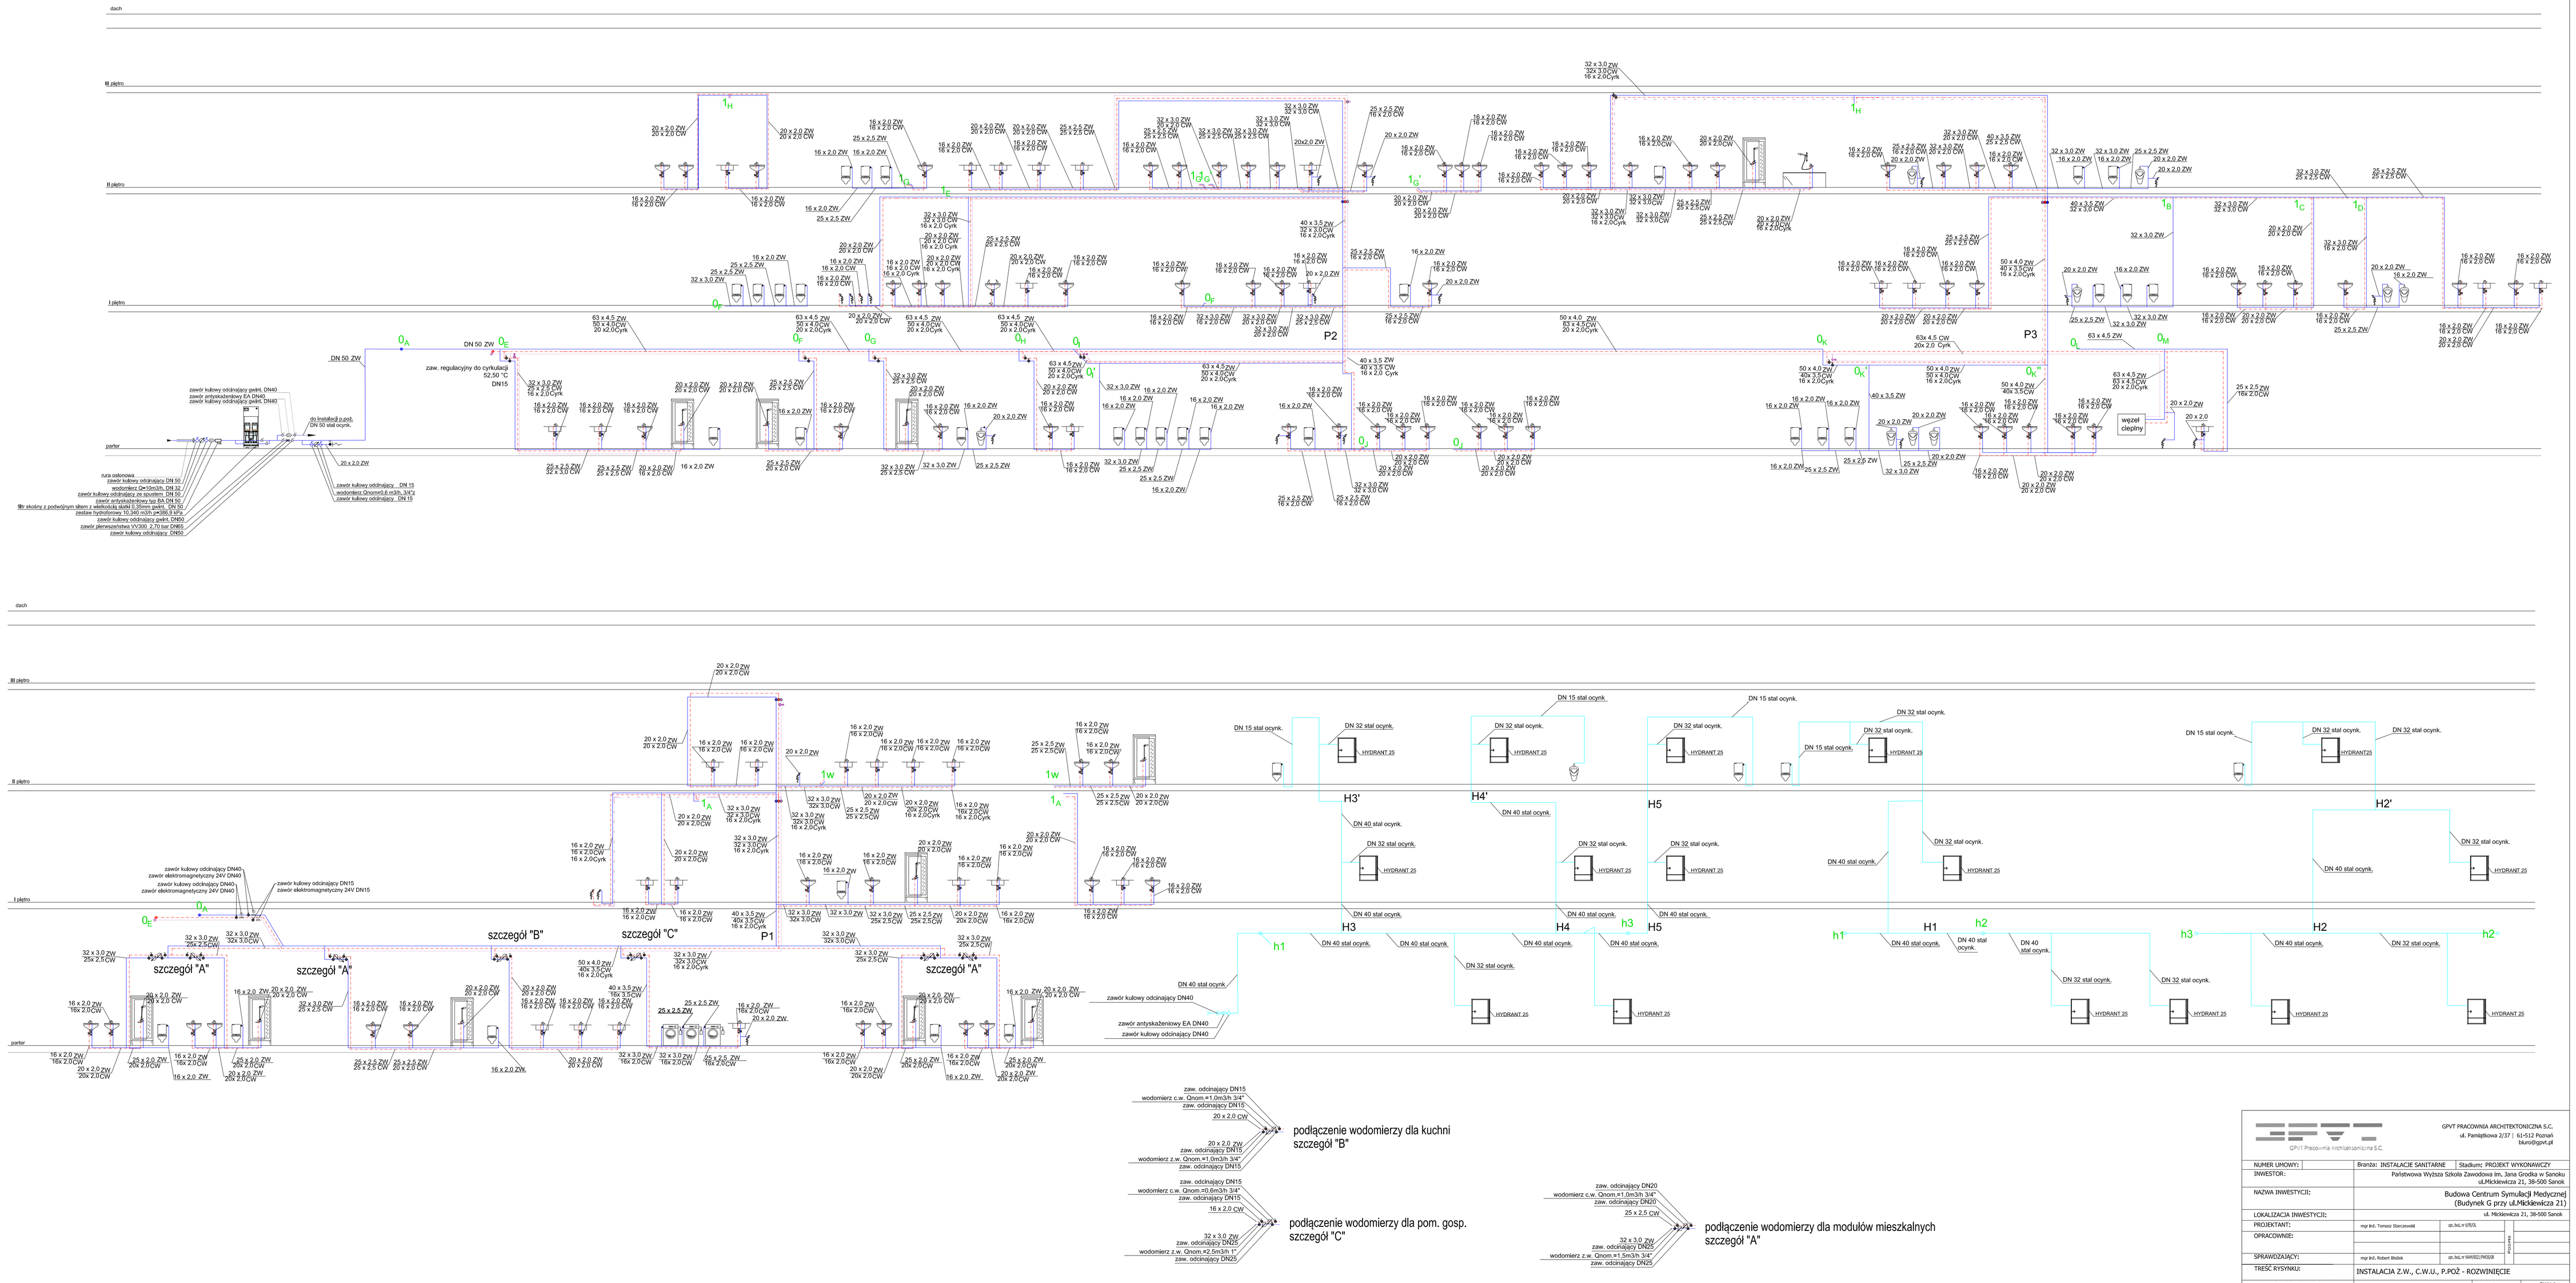

GPVT PRACOWNIA ARCHITEKTONICZNA S.C.	ul. Pamiątkowa 2/37 | 61-512 Poznań | biuro@gpvt.pl
NUMER UMOWY:	Branża: INSTALACJE SANITARNE | Stadium: PROJEKT WYKONAWCZY
INWESTOR:	Państwowa Wyższa Szkoła Zawodowa im. Jana Grodka w Sanoku ul.Mickiewicza 21, 38-500 Sanok
NAZWA INWESTYCJI:	Budowa Centrum Symulacji Medycznej (Budynek G przy ul.Mickiewicza 21)
LOKALIZACJA INWESTYCJI:	ul. Mickiewicza 21, 38-500 Sanok
PROJEKTANT:	mgr inż. Tomasz Starczewski | up.Nr/-/-V/0/15
OPRACOWNIE:	
SPRAWDZAJĄCY:	mgr inż. Robert Błaśkó | up.Nr/-/-V/WIS22/PO/20
TREŚĆ RYSUNKU:	INSTALACJA Z.W., C.W.U., P.POŻ - ROZWINIĘCIE
DATA ROZPOCZĘCIA PROJEKTU:	DATA: lipiec 2018 | NR RYSUNKU: 5-25 | SKALA: 1:-
OSTATNIA MODYFIKACJA:	

Uwaga! Projekt Architektoniczny Rozpatrywać Łącznie z Projektami Branżowymi © Wszelkie prawa zastrzeżone. Powielanie lub wykorzystywanie niezgodnie z przeznaczeniem bez zgody właściciela dokumentacji zabronione.