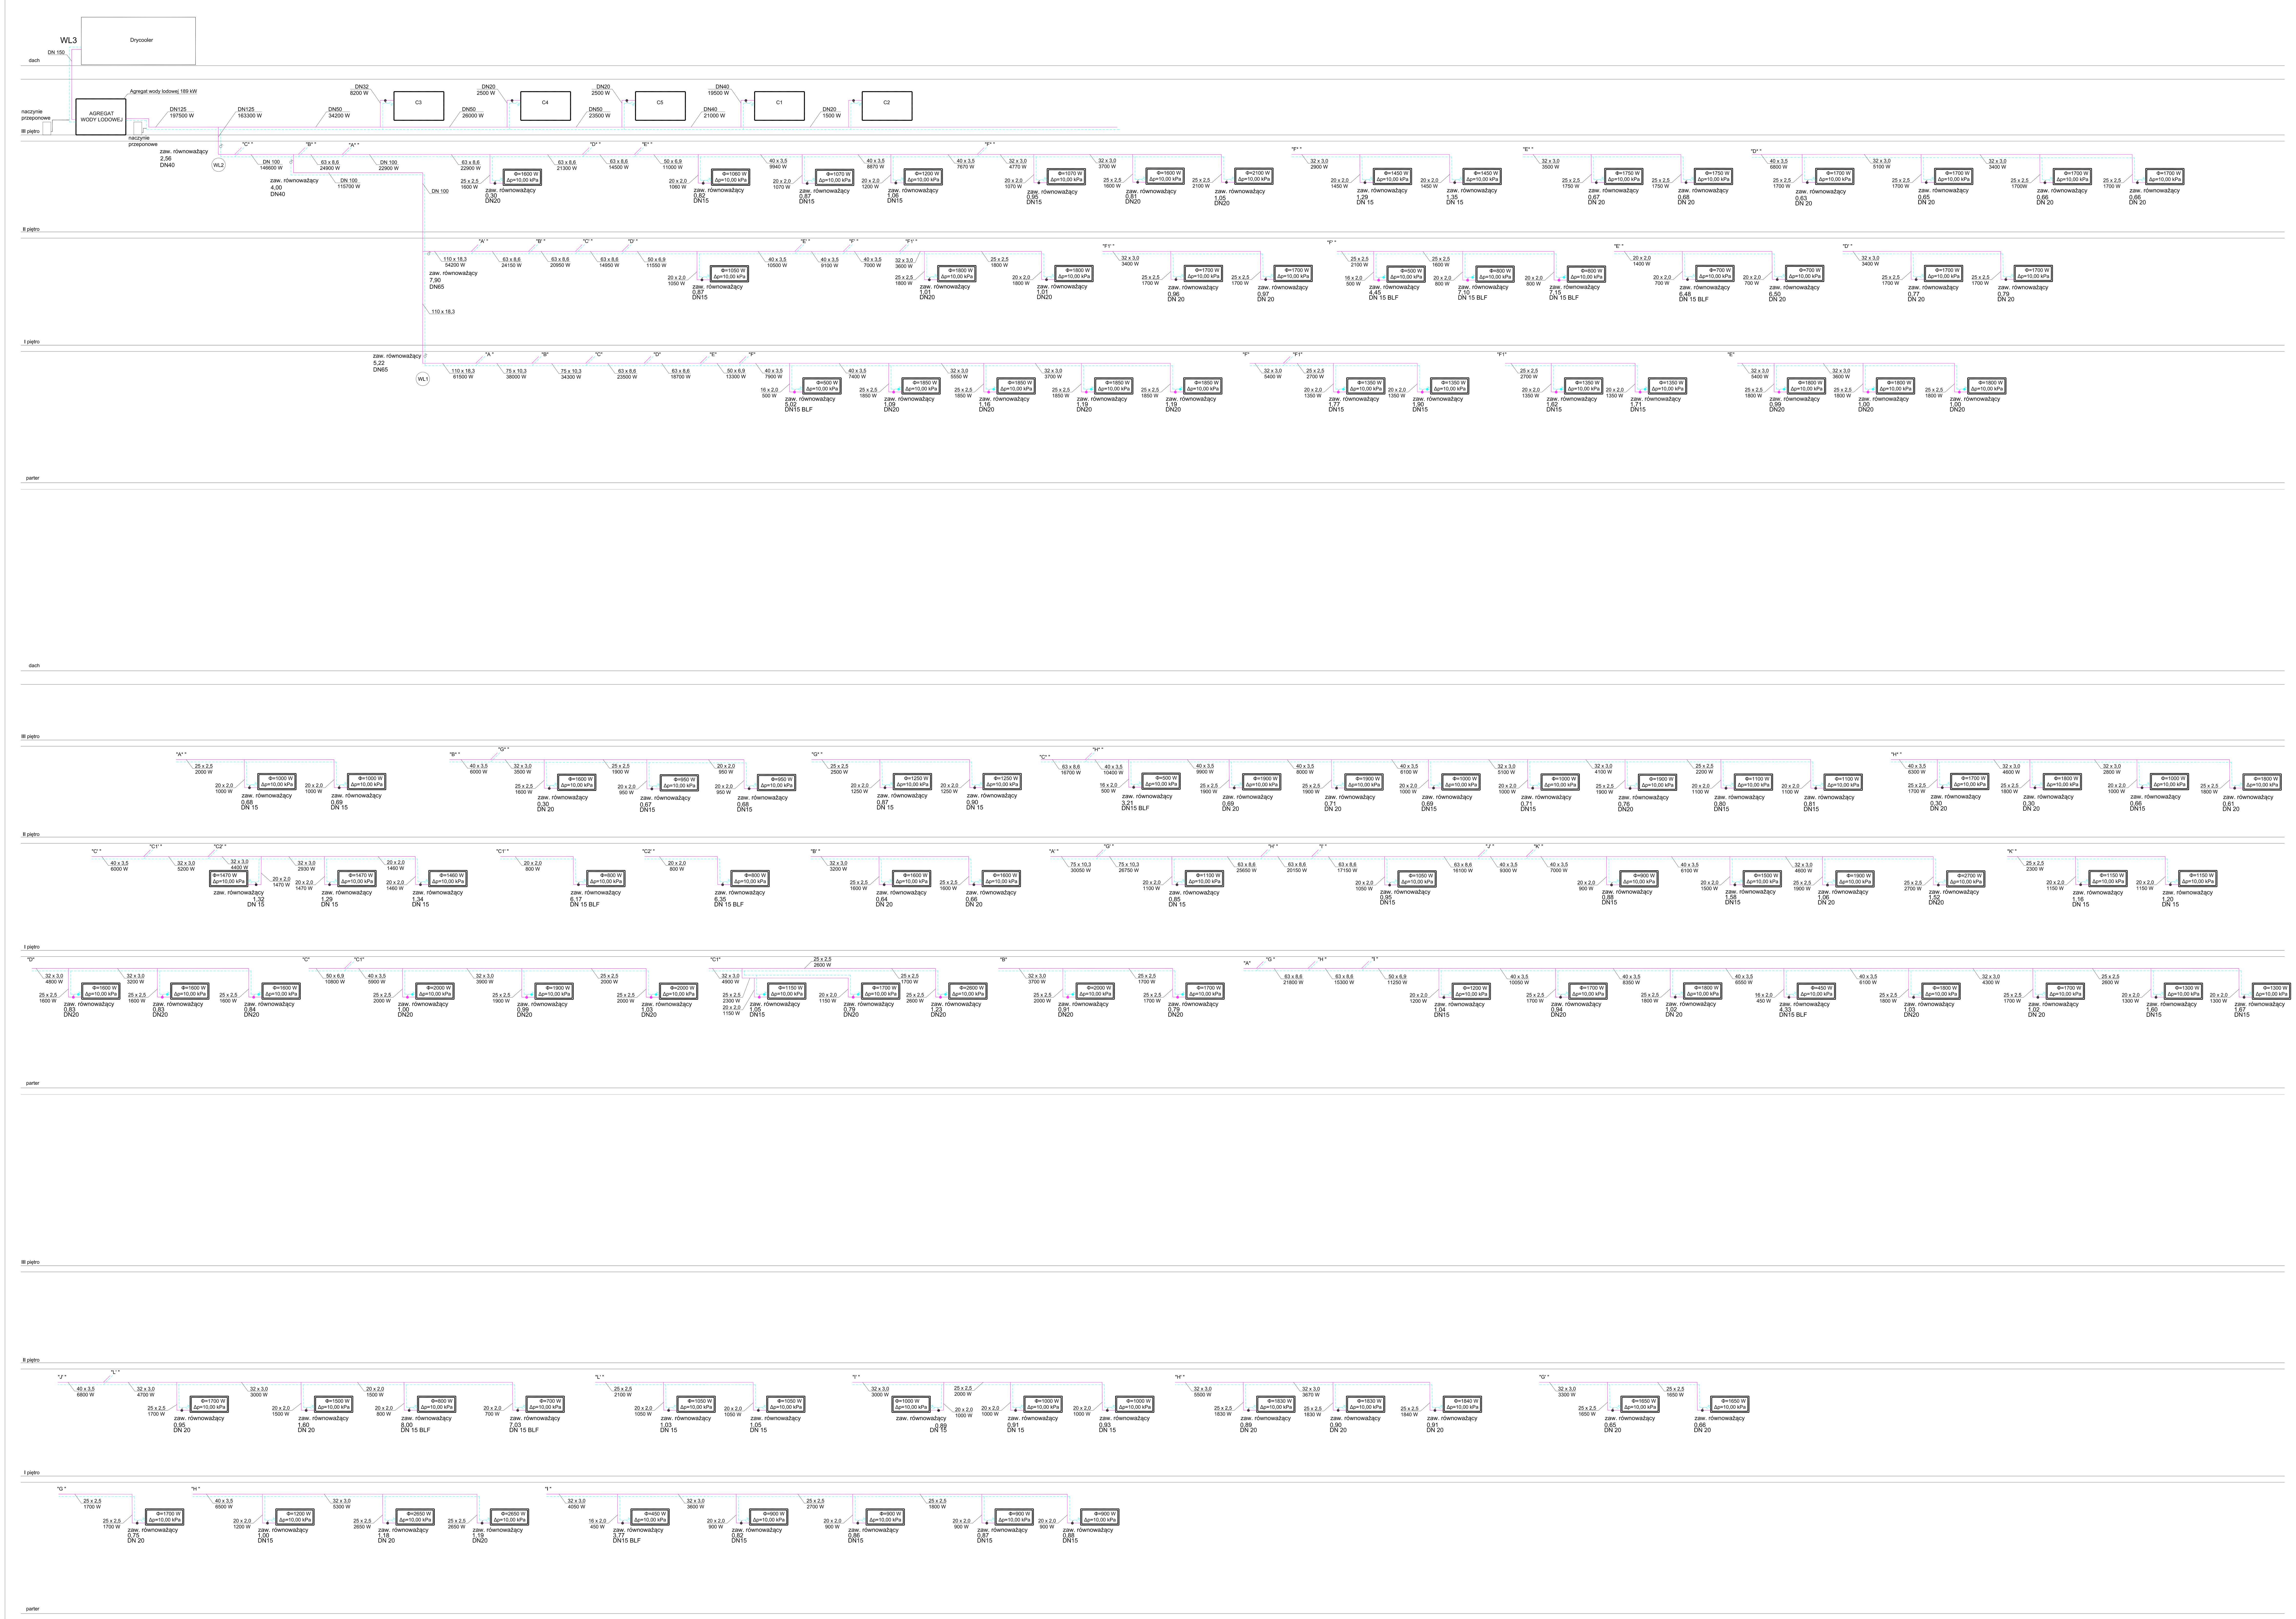

GPVT PRACOWNIA ARCHITEKTONICZNA S.C.
ul. Pamiątkowa 2/37 | 61-512 Poznań
biuro@gpvt.pl

GPVT Pracownia Architektoniczna S.C.

NUMER UMOWY:	Branża: INSTALACJE SANITARNE	Stadium: PROJEKT WYKONAWCZY
INWESTOR:	Państwowa Wyższa Szkoła Zawodowa im. Jana Grodka w Sanoku ul.Mickiewicza 21, 38-500 Sanok	
NAZWA INWESTYCJI:	Budowa Centrum Symulacji Medycznej (Budynek G przy ul.Mickiewicza 21)	
LOKALIZACJA INWESTYCJI:	ul. Mickiewicza 21, 38-500 Sanok	
PROJEKTANT:	mgr inż. Tomasz Starczewski	upr. bud. nr 6/95/OL
OPRACOWNIE:		PODPIS
SPRAWDZAJĄCY:	mgr inż. Robert Błażek	upr. bud. nr WAM/0022/PWOS/08
TREŚĆ RYSUNKU:	INSTALACJA W.L. - ROZWINIĘCIE	
	DATA	NR RYSUNKU	SKALA
DATA ROZPOCZĘCIA PROJEKTU:	lipiec 2018	S-30	1:-
OSTATNIA MODYFIKACJA:			

Uwaga! Projekt Architektoniczny Rozpatrywać Łącznie z Projektami Branżowymi © Wszelkie prawa zastrzeżone. Powielanie lub wykorzystywanie niezgodne z przeznaczeniem bez zgody właściciela dokumentacji zabronione.