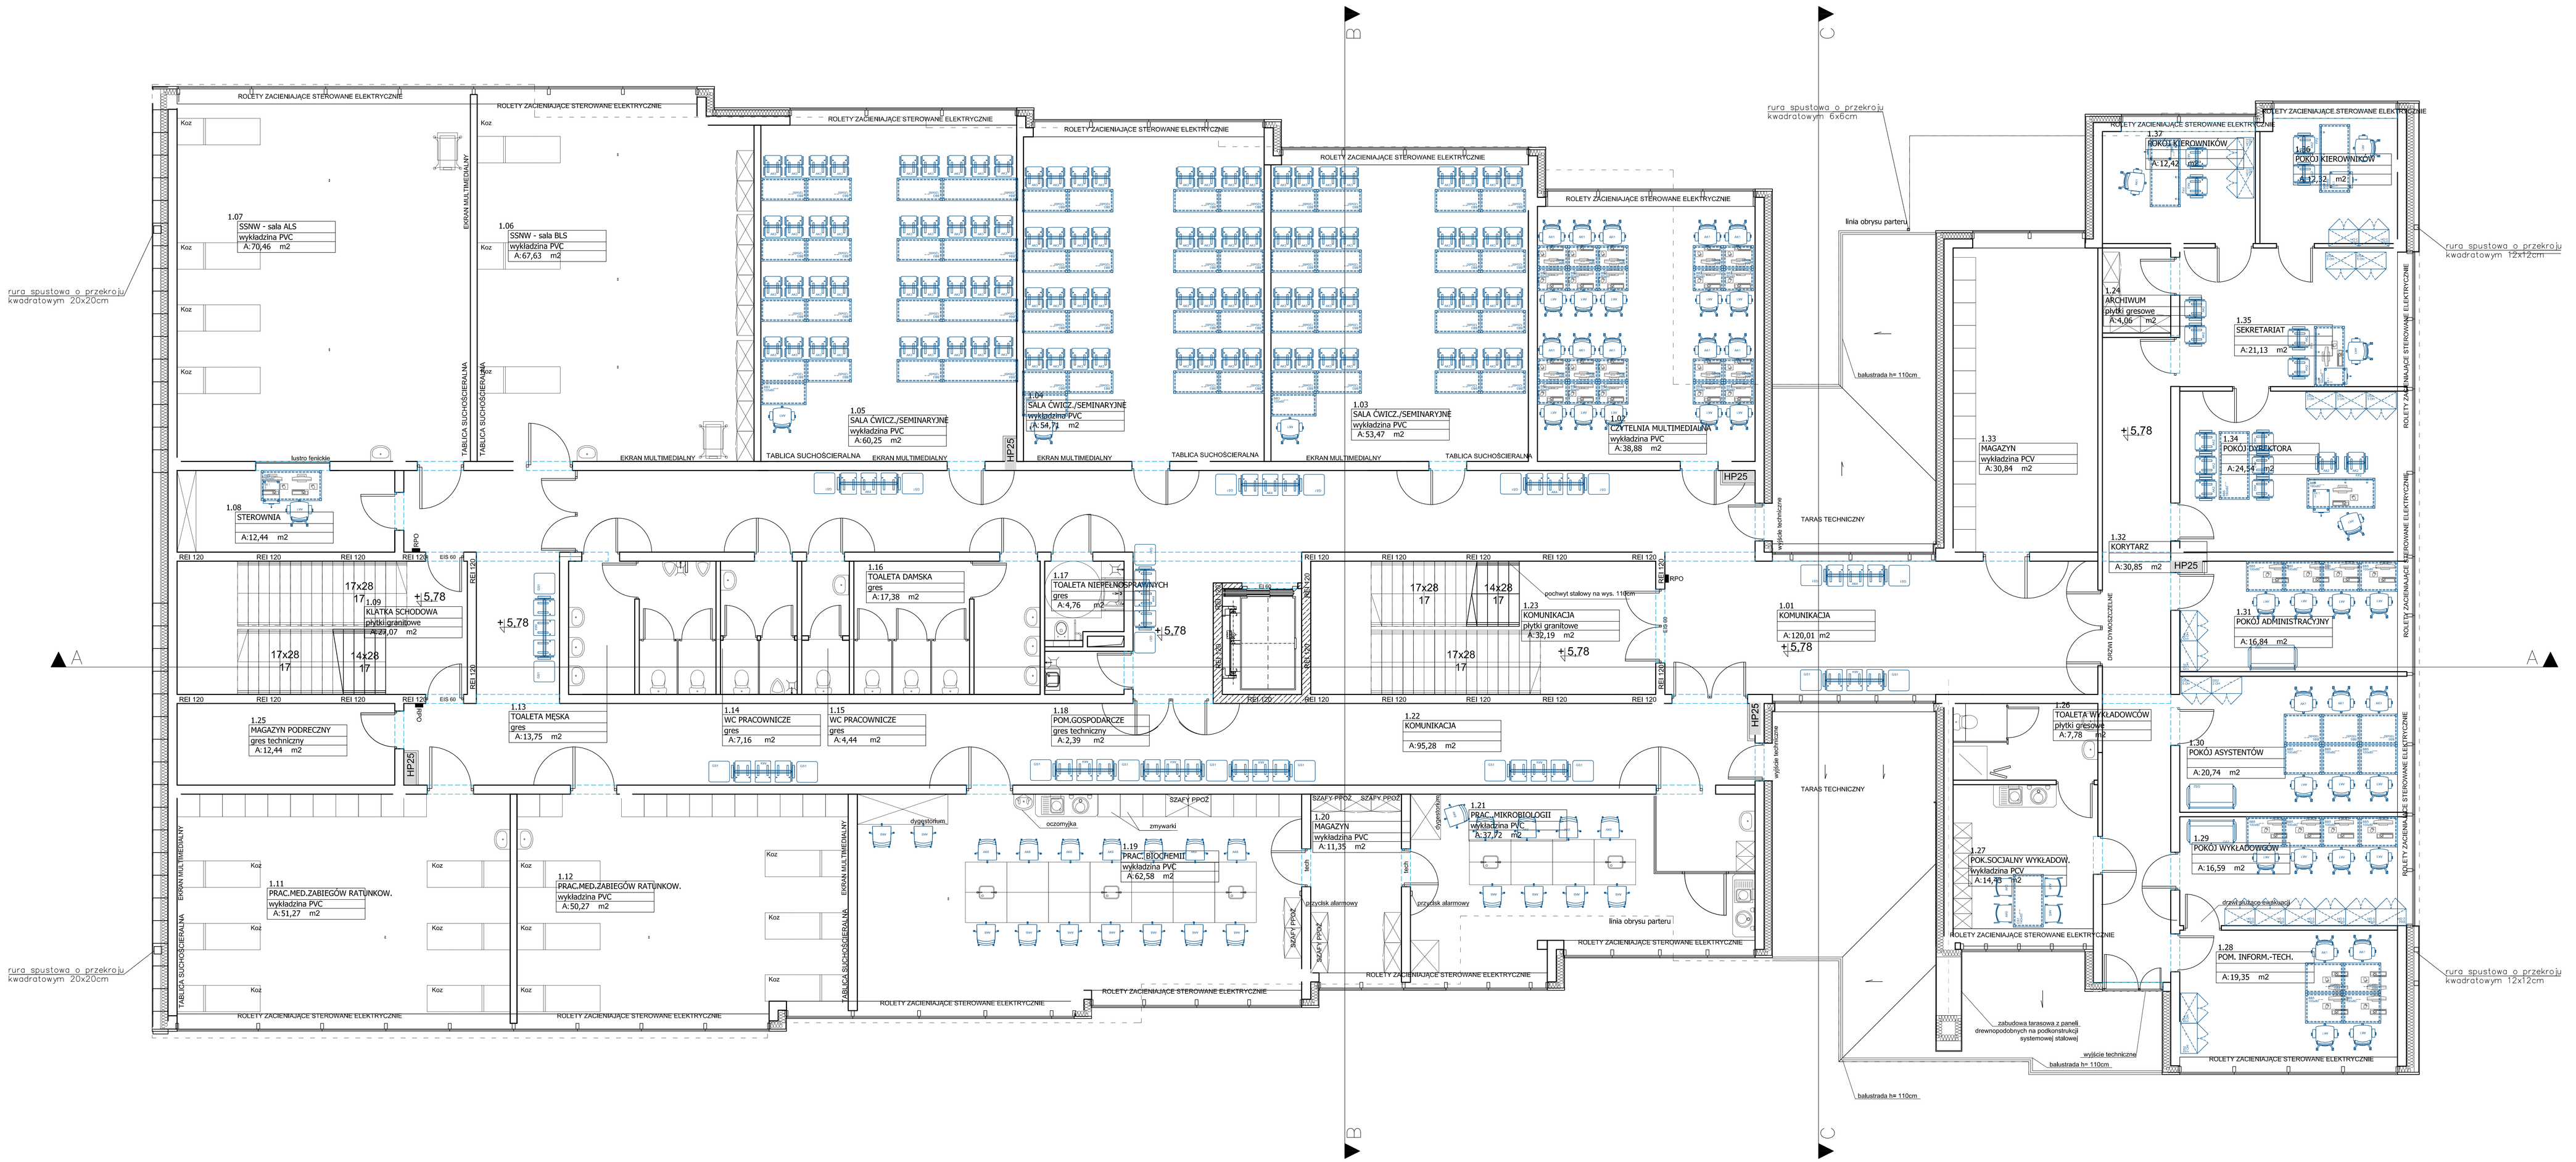


UWAGI:
1. Wszystkie roboty należy wykonywać zgodnie z Polskimi Normami, "Warunkami technicznymi wykonania i odbioru robót budowlano-montażowych" oraz zgodnie z zasadami sztuki budowlanej.
Poziomy posadzek należy zweryfikować i precyzyjnie wyliczyć geodezyjnie na etapie wykonawczym. Obrysy ścian działowych należy zweryfikować z architektem.
Wszelkie elementy ruchome, elementy wyposażenia, a szczególności elementy stolarki i ślusarki okiennej i drzwiowej należy dostosować do wymagań użytkownika, potrzeby i psychiatrów, zabezpieczyć wewnętrznych i innych należy zamawiać i wykonywać z montażem na podstawie zweryfikowanych domiarów rzeczywistych wykonanych na budowie.
2. Wszystkie elementy konstrukcyjne należy przymierzać według pozycji opisanych na schematach konstrukcyjnych w dokumentacji — części konstrukcyjne (konstrukcja — żelbet, stal).
3. Projekt rozpatrywany łącznie z projektami branżowymi.
4. Wszystkie wymiary podano w stanie surowym (bez tynków i okładzin).
5. Podane poziomy oznaczają wysokość posadzki po wykończeniu.

GMY PRACOWNIA ARCHITEKTONICZNA S.C.
ul. Pamiątkowa 3/27 | 61-512 Poznań
biuro@gmy.pl

| | | | |
|---|---|---|---|
| NUMER UMOWY: | | Branża: ARCHITEKTURA | Stadium: PROJEKT WYKONAWCZY |
| INWESTOR: | | Politechnika Wyższa Józefa Dwornika w Wałbrzychu<br>ul.Nowowiejska 31, 58-500 Jelenia Góra | |
| NAZWA INWESTYCJI: | | Budowa Centrum Symulacji Medycznej<br>(Budynek G przy ul.Nowowiejskiej 21) | |
| LOKALIZACJA INWESTYCJI: | | ul. Nowowiejska 31, 58-500 Jelenia Góra | |
| PROJEKTANT: | mgr inż. arch. Justyna Gmyz | arch WW/0636/UZ/07 | |
| OPRACOWANIE: | mgr inż. arch. Justyna Kozłowska<br>mgr inż. arch. Wojciech Kozłowski | | |
| SPRAWDZIŁ/A: | mgr inż. arch. Tomasz Brzezowski | arch WW/0636/UZ/07 | |
| TREŚĆ RYSUNKU: | RZUT I PIĘTRA | | |
| DATA AUTORYZACJI DO PROJEKTU: | DATA: | NR RYSUNKU: | SKALA: |
| DATA/TAJA MODYFIKACJA: | 06.2018 | Arch2 | 1:50 |

Uwaga! Projekt budowlany stanowi własność projektanta. Kopiowanie zabronione. Powielanie lub wykorzystywanie bez zgody projektanta lub jego wiedzy zabronione prawnie.