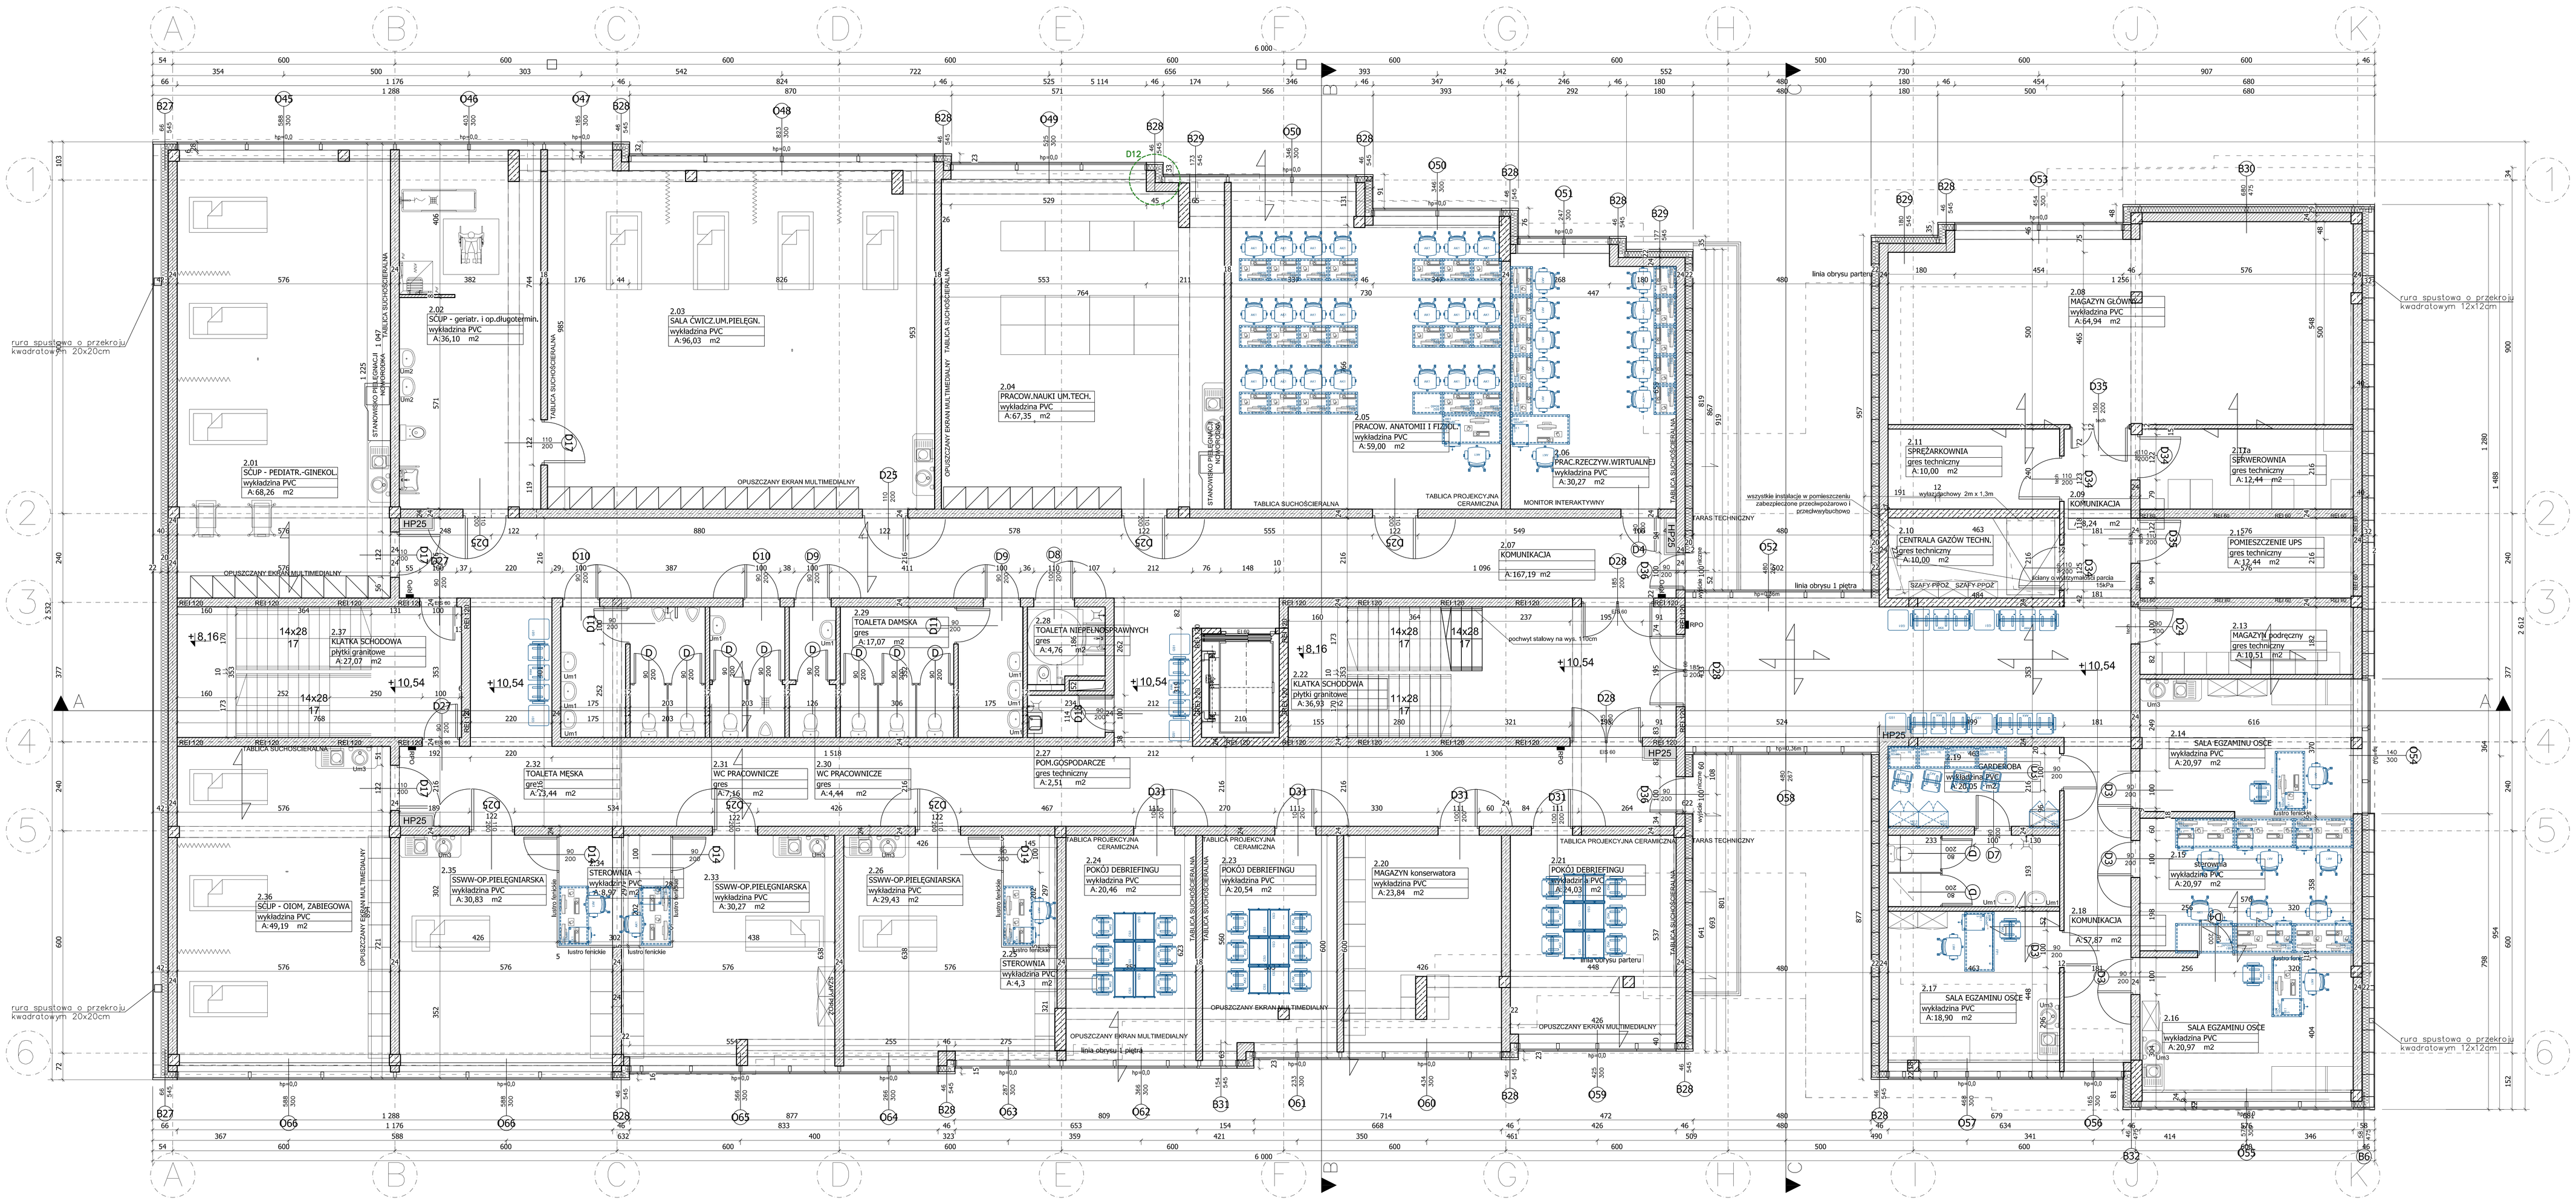
rura spustowa o przekroju kwadratowym 20x20cm
rura spustowa o przekroju kwadratowym 12x12cm
2.01 SCUP - PEDIATR.-GINEKOL. wykładzina PVC A:68,26 m2
2.02 SCUP - geriatr. i op.długoterm. wykładzina PVC A:36,10 m2
2.03 SALA ĆWICZ.UM.PIELĘGN. wykładzina PVC A:96,03 m2
2.04 PRACOW.NAUKI UM.TECH. wykładzina PVC A:67,35 m2
2.05 PRACOW. ANATOMII I FIZJOL. wykładzina PVC A:59,00 m2
2.06 PRAC.RZECZYW.WIRTUALNEJ wykładzina PVC A:30,27 m2
2.07 KOMUNIKACJA A:167,19 m2
2.08 MAGAZYN GŁÓWNY wykładzina PVC A:64,94 m2
2.09 KOMUNIKACJA A:24,24 m2
2.10 CENTRALA GAZÓW TECHN. gres techniczny A:10,00 m2
2.11 SPRĘŻARKOWNIA gres techniczny A:10,00 m2
2.12 SERWEROWNIA gres techniczny A:12,44 m2
2.13 MAGAZYN podręczny gres techniczny A:10,51 m2
2.14 SALA EGZAMINU OSCE wykładzina PVC A:20,97 m2
2.15 SALA EGZAMINU OSCE wykładzina PVC A:20,97 m2
2.16 SALA EGZAMINU OSCE wykładzina PVC A:20,97 m2
2.17 SALA EGZAMINU OSCE wykładzina PVC A:18,90 m2
2.18 KOMUNIKACJA A:57,87 m2
2.19 SZATNIA wykładzina PVC A:20,05 m2
2.20 MAGAZYN konserwatora wykładzina PVC A:23,84 m2
2.21 POKÓJ DEBRIEFINGU wykładzina PVC A:24,03 m2
2.22 KLATKA SCHODOWA płyty granitowe A:36,93 m2
2.23 POKÓJ DEBRIEFINGU wykładzina PVC A:20,54 m2
2.24 POKÓJ DEBRIEFINGU wykładzina PVC A:20,46 m2
2.25 STEROWNIA wykładzina PVC A:4,3 m2
2.26 SSWW-OP.PIELĘGNIARSKA wykładzina PVC A:29,43 m2
2.27 POM.GOSPODARCZE gres techniczny A:2,51 m2
2.28 TOALETA NIEPEŁNOSPRAWNYCH gres A:4,76 m2
2.29 TOALETA DAMSKA gres A:17,07 m2
2.30 WC PRACOWNICZE gres A:4,44 m2
2.31 WC PRACOWNICZE gres A:7,16 m2
2.32 TOALETA MĘSKA gres A:23,44 m2
2.33 SSWW-OP.PIELĘGNIARSKA wykładzina PVC A:30,27 m2
2.35 SSWW-OP.PIELĘGNIARSKA wykładzina PVC A:30,83 m2
2.36 SCUP - OIOM, ZABIEGOWA wykładzina PVC A:49,19 m2
2.37 KLATKA SCHODOWA płyty granitowe A:27,07 m2
OPUSZCZANY EKRAN MULTIMEDIALNY
TABLICA SUCHOŚCIERALNA
TABLICA PROJEKCYJNA CERAMICZNA
MONITOR INTERAKTYWNY
STANOWISKO PIELĘGNIARKI HEMODIALIZA
PARAS TECHNICZNY
linia obrysu parteru
linia obrysu I piętra
wszystkie instalacje w pomieszczeniu zabezpieczone przeciwpożarowo i przeciwwybuchowo
szachyt stalowy na wys. 170cm
klamry ograniczające pionowe
15kPa
UWAGI
1. Wszystkie roboty należy wykonywać zgodnie z Polskimi Normami, obowiązującymi przepisami techniczno-budowlanymi, budowlano-montażowych opracowaniami przez Instytut Techniki Budowlanej oraz zasadami wiedzy i sztuki budowlanej.
Podmioty posiadają należy zweryfikować i precyzyjnie określić przed rozpoczęciem robót budowlanych. Wszystkie odstępstwa od projektu należy konsultować z projektantem.
Wszelkie elementy ruchome, elementy wyposażenia, w tym: grzejniki, parapety, kratki wentylacyjne, osłony grzejników, drzwiowej, szkieł, folii, okładzin ściennych, balustrad, poręczy i pochwytów, odbojników wewnętrznych i innych należy zamówić i wykonywać / montować na podstawie zweryfikowanych obmiarów rzeczywistych wykonanych na budowie.
2. Wszystkie elementy konstrukcyjne należy przyjmować według pozycji opisanych na schematach lokalizacyjnych oraz rysunkach konstrukcyjnych (konstrukcja - projekt wykonawczy).
3. Projekt rozpatrywać łącznie z projektami branżowymi.
4. Wszystkie wymiary podane w planie sprawdzić (bez tynków i okładzin).
5. Wymiary podane poziomy oznaczają wysokość posadzki po wykończeniu.
GPVT PRACOWNIA ARCHITEKTONICZNA S.C.
ul. Pamiątkowa 2/27 | 61-612 Poznań
Inwestycja
SPVT Pracownia Architektoniczna S.C.
NUMER UPRAWN.: | Branża: ARCHITEKTURA | Stadium: PROJEKT WYKONAWCZY
INWESTOR: Państwowa Wyższa Szkoła Zawodowa w Sandomierzu ul.Mickiewicza 21, 39-500 Sandomierz
NAZWA INWESTYCJI: Budowa Centrum Symulacji Medycznej (Budynek G przy ul.Mickiewicza 21)
LOKALIZACJA INWESTYCJI: ul. Pamiątkowa 2/1, 39-500 Sandomierz
PROJEKTANT: mgr inż. arch. Grzegorz Kaczor upr.nr WKA/0424/POOK/07
OPRACOWAŁ/E: mgr inż. arch. Justyna Kubiesa
mgr inż. arch. Małgorzata Kaczmarek
SPRAWDZAJĄCY: mgr inż. arch. Tomasz Błażkowski upr.nr WKA/0424/POOK/07
TREŚĆ RYSUNKU: RZUT II PIĘTRA
DATA ROZPOCZĘCIA PROJEKTU: 09/2019 | NR RYSUNKU: A.01 | SKALA: 1:50
DATA/DNIA MODYFIKACJI: 11/2019
Inwestor chroni swoje prawa autorskie i majątkowe do projektu budowlanego, projektu wykonawczego, projektu technologicznego, projektu wykonawczego, projektu technologicznego, projektu wykonawczego, projektu technologiczn