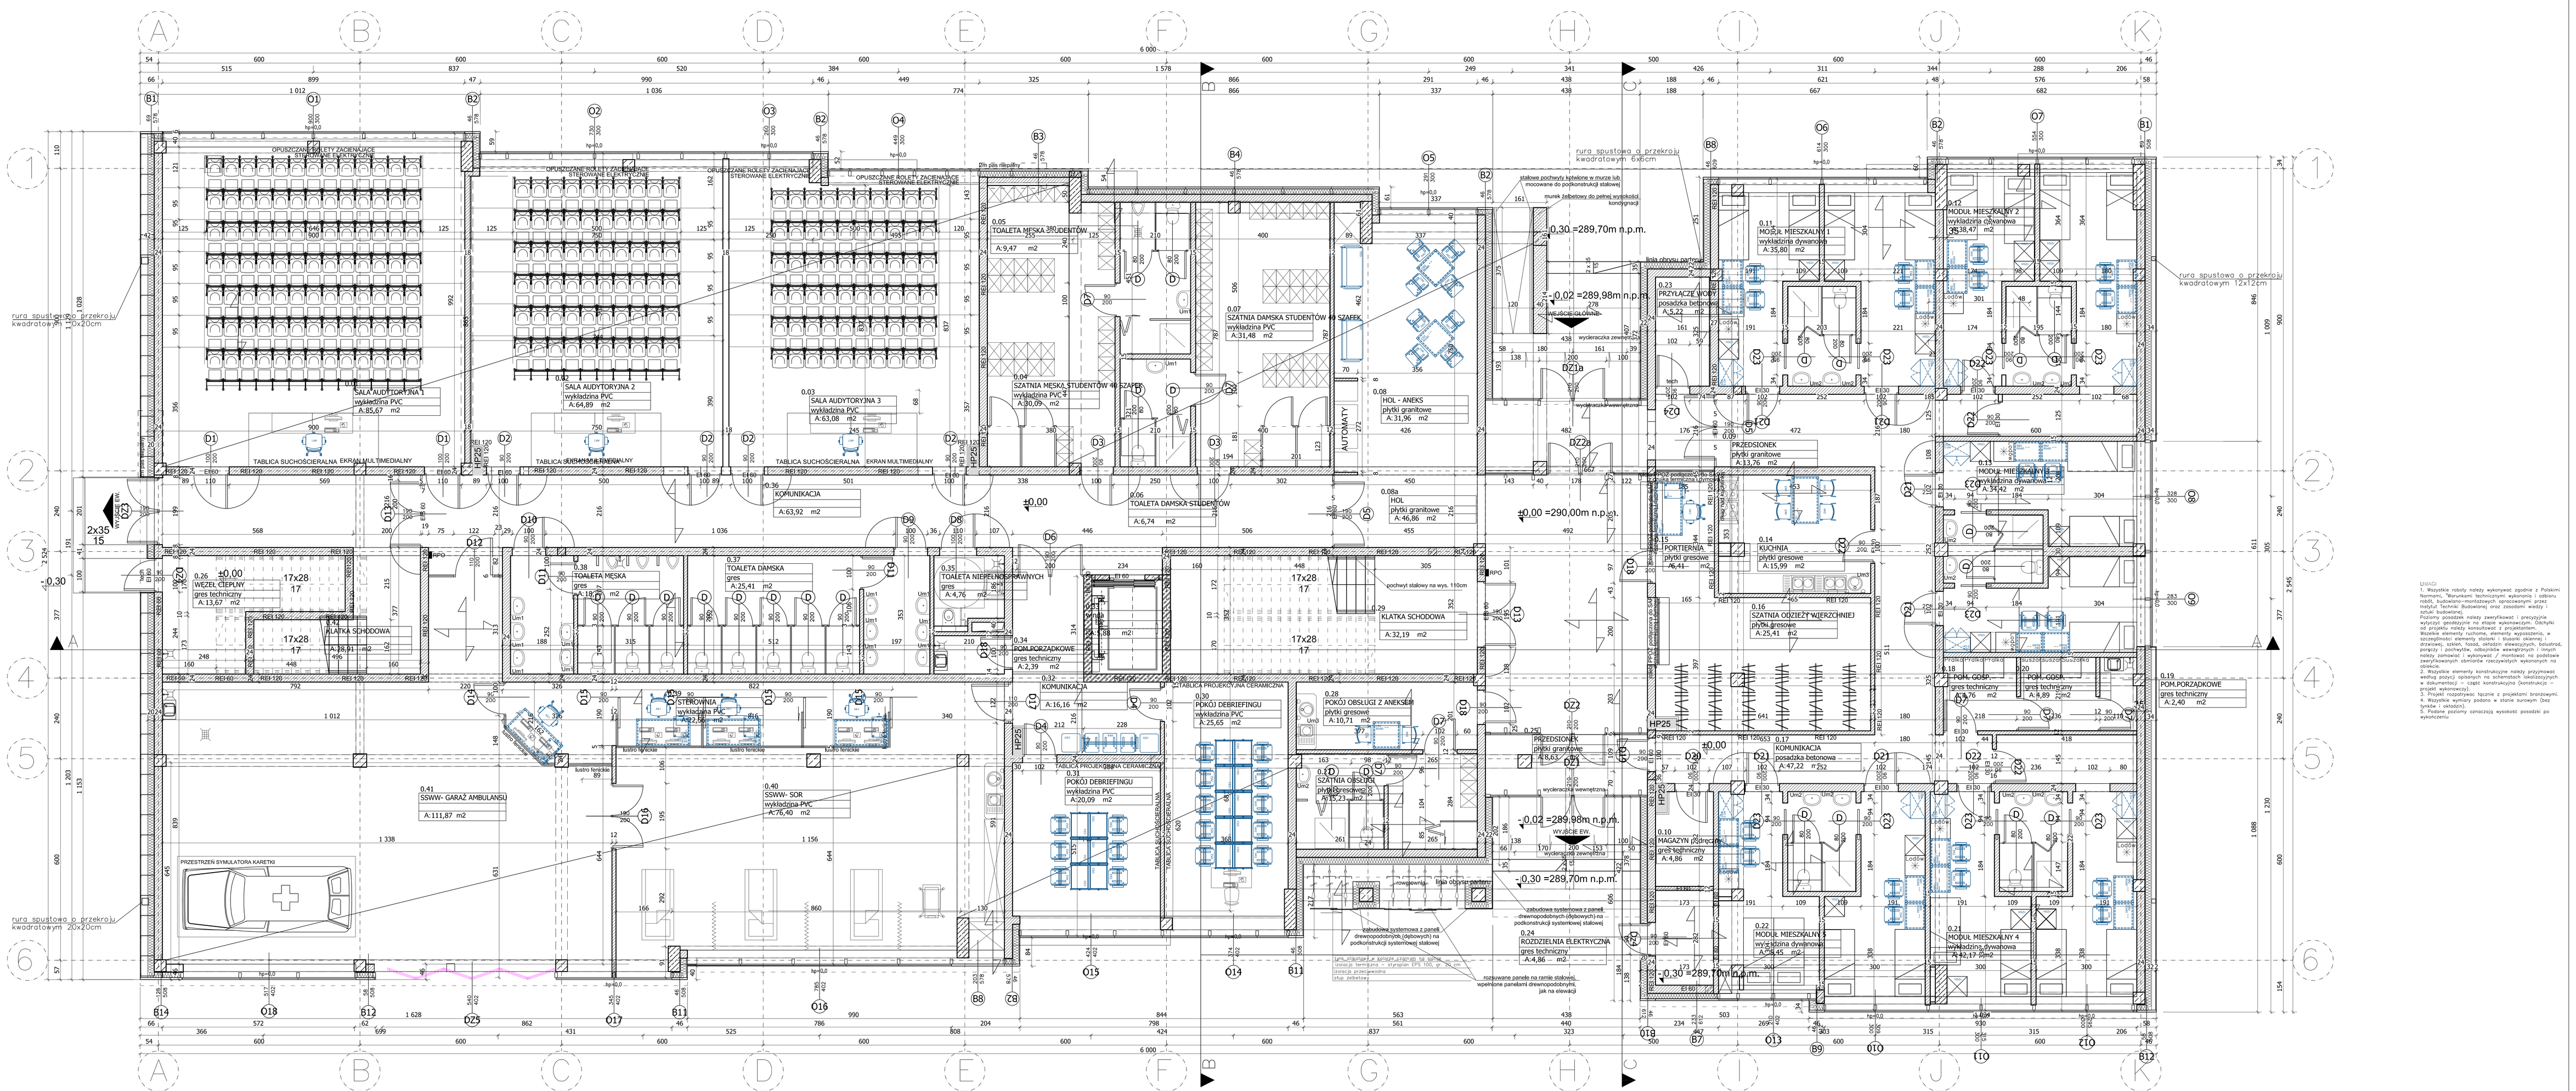
SALA AUDYTORYJNA 1
wykładzina PVC
A:85,67 m2
SALA AUDYTORYJNA 2
wykładzina PVC
A:64,89 m2
SALA AUDYTORYJNA 3
wykładzina PVC
A:63,08 m2
SZATNIA MĘSKA STUDENTÓW 40 SZAFEK
wykładzina PVC
A:30,09 m2
SZATNIA DAMSKA STUDENTÓW 40 SZAFEK
wykładzina PVC
A:31,48 m2
TOALETA MĘSKA STUDENTÓW
A:9,47 m2
TOALETA DAMSKA STUDENTÓW
A:6,74 m2
KOMUNIKACJA
A:63,92 m2
HOL - ANEKS
płytki granitowe
A:31,96 m2
HOL
płytki granitowe
A:46,86 m2
PRZEDSIONEK
płytki granitowe
A:13,76 m2
PORTIERNIA
płytki gresowe
A:6,41 m2
KUCHNIA
płytki gresowe
A:15,99 m2
SZATNIA ODZIEŻY WIERZCHNIEJ
płytki gresowe
A:25,41 m2
KOMUNIKACJA
posadzka betonowa
A:47,22 m2
MODUŁ MIESZKALNY 1
wykładzina dywanowa
A:35,80 m2
MODUŁ MIESZKALNY 2
wykładzina dywanowa
A:38,47 m2
MODUŁ MIESZKALNY 3
wykładzina dywanowa
A:34,42 m2
MODUŁ MIESZKALNY 4
wykładzina dywanowa
A:42,17 m2
MAGAZYN ODZIEŻY
gres techniczny
A:4,86 m2
ROZDZIELNIA ELEKTRYCZNA
gres techniczny
A:4,86 m2
POM.GOSP.
gres techniczny
A:8,76 m2
POM.GOSP.
gres techniczny
A:8,89 m2
POM.PORZĄDKOWE
gres techniczny
A:2,40 m2
WĘZEŁ CIEPLNY
gres techniczny
A:13,67 m2
KLATKA SCHODOWA
A:28,91 m2
POMIESZCZENIE SPRZĄTACZKI
gres
A:2,39 m2
POKÓJ OBSŁUGI 2 ANEKSEM
płytki gresowe
A:10,71 m2
POKÓJ DEBRIEFINGU
wykładzina PVC
A:25,65 m2
STEROWNIA
wykładzina PVC
A:16,16 m2
SZATNIA OBSŁUGI
płytki gresowe
A:15,23 m2
POKÓJ DEBRIEFINGU
wykładzina PVC
A:20,09 m2
55WW- SOR
wykładzina PVC
A:76,40 m2
55WW- GARAŻ AMBULANSU
A:111,87 m2
PRZESTRZEŃ SYMULATORA KARETKI
TOALETA MĘSKA
gres
A:25,41 m2
TOALETA NIEPEŁNOSPRAWNYCH
gres
A:4,76 m2
KLATKA SCHODOWA
A:4,88 m2
KLATKA SCHODOWA
A:32,19 m2
TABLICA SUCHOŚCIERALNA EKRAN MULTIMEDIALNY
TABLICA PROJEKCYJNA CERAMICZNA
rura spustowa o przekroju kwadratowym 20x20cm
rura spustowa o przekroju kwadratowym 6x6cm
rura spustowa o przekroju kwadratowym 12x12cm
±0,00
-0,02 =289,98m n.p.m.
-0,30 =289,70m n.p.m.
±0,00 =290,00m n.p.m.
-0,30 =289,70m n.p.m.
-0,02 =289,98m n.p.m.
-0,30 =289,70m n.p.m.
OPUSZCZANE ROLETY ZACIEMNIAJĄCE STEROWANE ELEKTRYCZNIE
stalowe pochwyty tyłkowe w murze lub mocowane do podkonstrukcji stalowej
mufa odbiorowa
mufa odbiorowa
wykładzina PVC
wykładzina PVC
wykładzina PVC