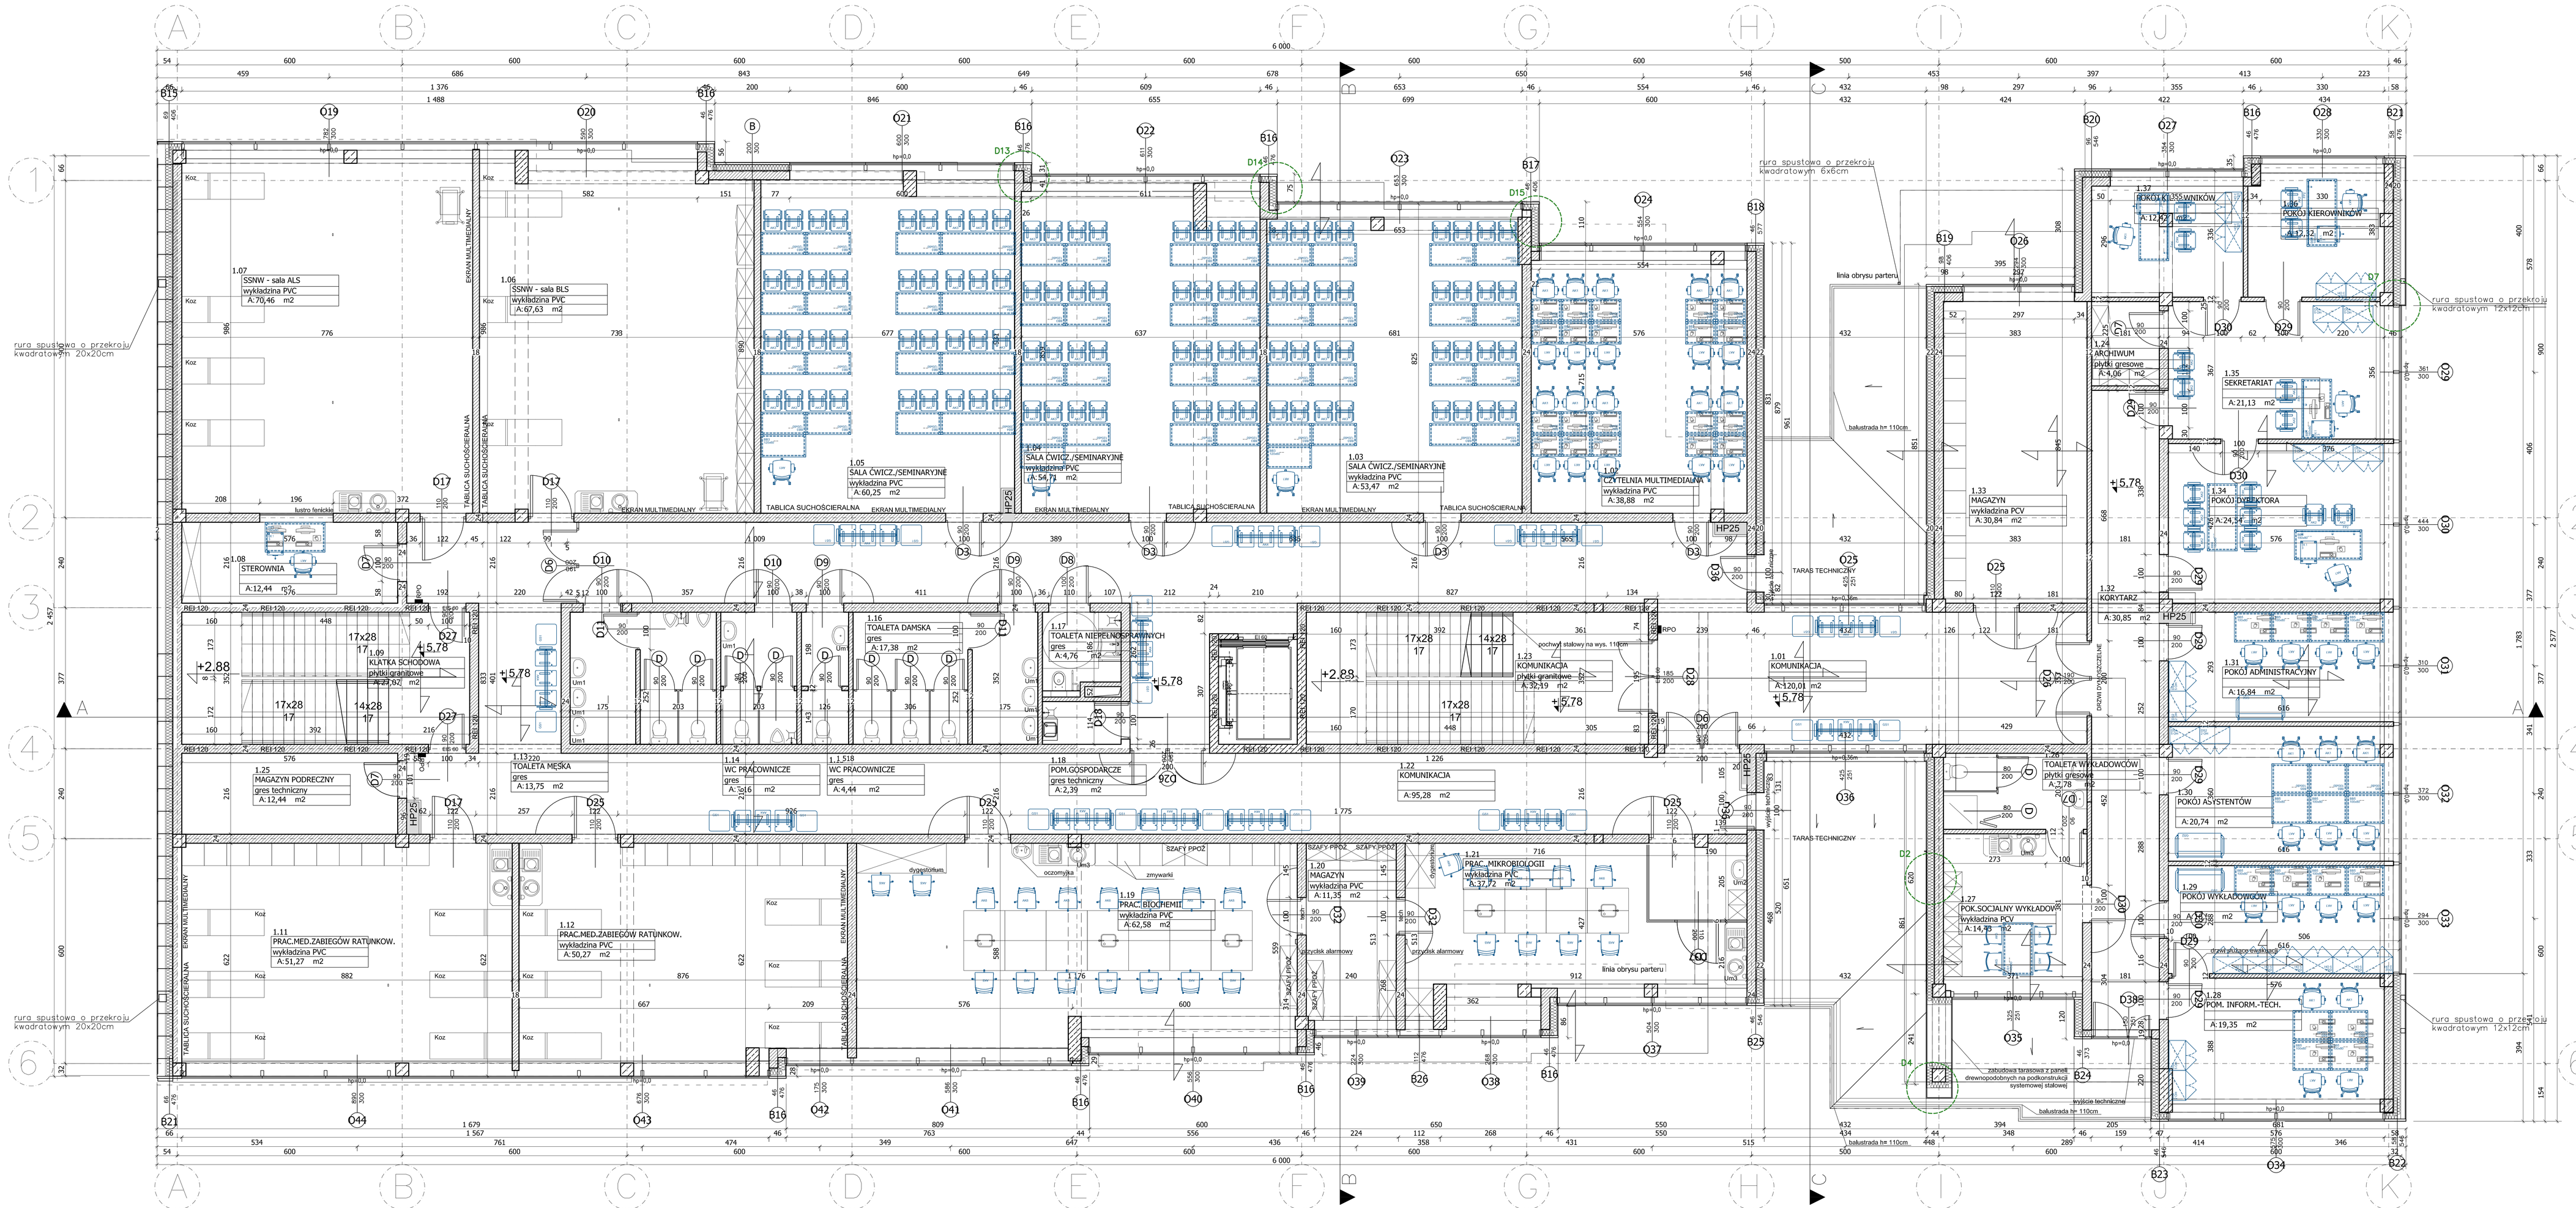
1.07 SSNW - sala ALS wykładzina PVC A: 70,46 m2
1.06 SSNW - sala BLS wykładzina PVC A: 67,63 m2
1.05 SALA ĆWICZ./SEMINARYJNE wykładzina PVC A: 60,25 m2
1.04 SALA ĆWICZ./SEMINARYJNE wykładzina PVC A: 54,71 m2
1.03 SALA ĆWICZ./SEMINARYJNE wykładzina PVC A: 53,47 m2
1.02 CZYTELNIA MULTIMEDIALNA wykładzina PVC A: 38,88 m2
1.08 STEROWNIA A:12,44 m2
1.09 KLATKA SCHODOWA płytki granitowe A:22,92 m2
1.11 PRAC.MED.ZABIEGÓW RATUNKOW. wykładzina PVC A: 51,27 m2
1.12 PRAC.MED.ZABIEGÓW RATUNKOW. wykładzina PVC A: 50,27 m2
1.13 TOALETA MĘSKA gres A:13,75 m2
1.14 WC PRACOWNICZE gres A: 2,16 m2
1.15 WC PRACOWNICZE gres A:4,44 m2
1.16 TOALETA DAMSKA gres A:17,38 m2
1.17 TOALETA NIEPEŁNOSPRAWNYCH gres A:4,76 m2
1.18 POM.GOSPODARCZE gres techniczny A:2,39 m2
1.19 PRACOWNIA BIOCHEMII wykładzina PVC A:62,58 m2
1.20 MAGAZYN wykładzina PVC A:11,35 m2
1.21 PRAC. MIKROBIOLOGII wykładzina PVC A:17,72 m2
1.22 KOMUNIKACJA A: 95,28 m2
1.23 KOMUNIKACJA płytki granitowe A:32,19 m2
1.24 ARCHIWUM płytki gresowe A:4,06 m2
1.25 MAGAZYN PODRĘCZNY gres techniczny A:12,44 m2
1.26 KOMUNIKACJA A:120,01 m2
1.27 POK.SOCJALNY WYKŁADOWCÓW wykładzina PCV A:14,40 m2
1.28 POM. INFORM.-TECH. A:19,35 m2
1.29 POKÓJ WYKŁADOWCÓW A: 20,74 m2
1.30 POKÓJ ASYSTENTÓW A: 20,74 m2
1.31 POKÓJ ADMINISTRACYJNY A:16,84 m2
1.32 KORYTARZ A:30,85 m2
1.33 MAGAZYN wykładzina PCV A: 30,84 m2
1.34 POKÓJ DYREKTORA A:24,54 m2
1.35 SEKRETARIAT A:21,13 m2
1.36 SEKRETARIAT A:17,22 m2
1.37 SZKOLENIOWIEC A:17,22 m2
1.01 KOMUNIKACJA płytki granitowe A:32,19 m2
TOALETA WYKŁADOWCÓW płytki gresowe A:2,78