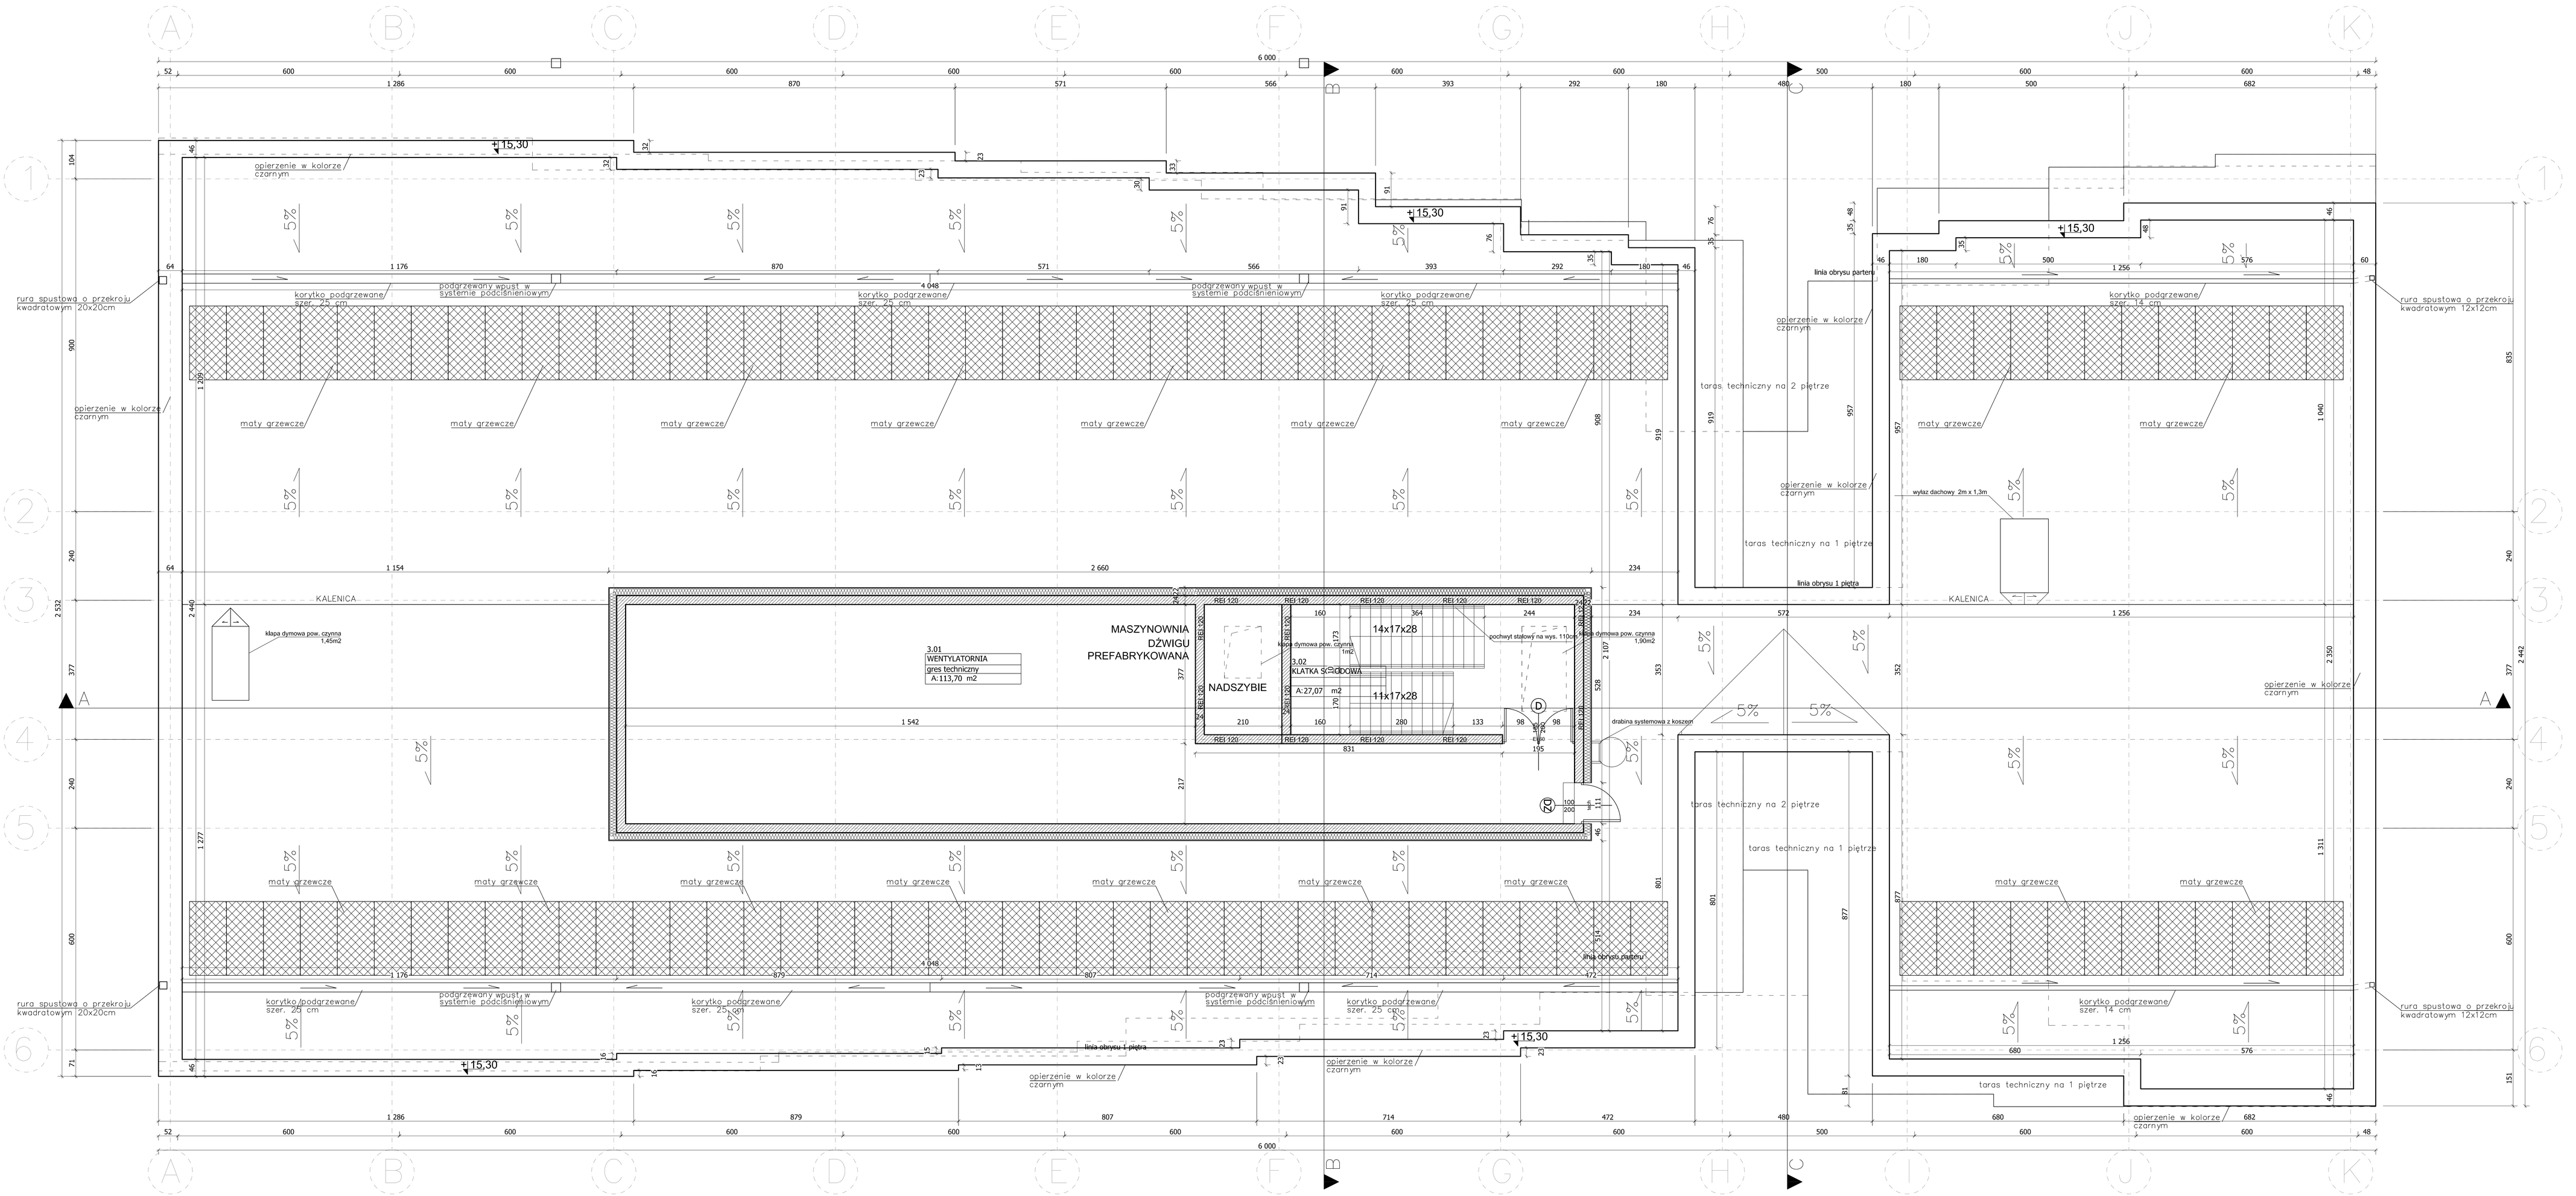

Uwagi:
1. Wszystkie roboty należy wykonywać zgodnie z Polskimi Normami, "Warunkami technicznymi wykonania i odbioru robót budowlano-montażowych" oraz obowiązującymi Instrukcji Technicznymi Budowlanej oraz zasadami wiedzy i sztuki budowlanej.
2. Wszystkie roboty należy zweryfikować i precyzyjnie wykonać geodezyjnie na etapie wykonawczym. Obmyłki od projektu należy konsultować z projektantem. Wszelkie elementy rusztowe, elementy wyposażenia, w szczególności elementy stolarki i ślusarki okiennej, drzwiowej, bramowej, ogrodzeniowej, balustrad, balustrad, parapetów i pochwytów, odbiorników wewnętrznych i innych należy zamawiać i wykonywać z montażem na podstawie dokładnych obmiarów rzeczywistych wykonanych na obiekcie.
3. Wszystkie elementy konstrukcyjne należy przyjmować według pozycji opisanych na schematach instalacyjnych w dokumentacji – część konstrukcyjna (konstrukcje – patrz projekt).
4. Wszystkie wymiary podane w stanie surowym (bez tynków i okładzin).
5. Podane poziomy szniczdzą wysokość posadzki po wykończeniu.

UPVT PRACOWNIA ARCHITEKTONICZNA S.C.
ul. Fortalicowa 2/37 | 61-612 Poznań
biuro@upvt.pl

NUMER UMOWY:	Branża: ARCHITEKTURA	Stadium: PROJEKT WYKONAWCZY	
INWESTOR:	Państwowa Wyższa Szkoła Zawodowa im. Jana Grodka w Sanoku ul.Reymonta 21, 38-500 Sanok		
NAZWA INWESTYCJI:	Budowa Centrum Symulacji Medycznej (Budynek A) wraz z ROWEREM 2.0		
LOKALIZACJA INWESTYCJI:	ul. Mickiewicza 21, 38-500 Sanok		
PROJEKTANT:	mgr Inż. arch. Kacper Pater	upr.wp/0092/ar/20/P	
OPRACOWAŁ:	mgr Inż. arch. Kacper Pater		
	mgr Inż. arch. Wojciech Kamiński		
SPRAWDZAJĄCY:	mgr Inż. arch. Tomasz Skowronek	upr.wp/0092/ar/20/O	
TREŚĆ RYSUNKU:	RZUT WENTYLATORNI		
DATA ROZPOCZĘCIA PROJEKTU:	DATA:	NR RYSUNKU:	SKALA:
DOKTYKA INDEKSYKACJA:	07.2022	Rys.06	1:50

Utwór w rozumieniu ustawy o prawie autorskim i prawach pokrewnych oraz baz danych podlega ochronie. Kopiowanie lub rozpowszechnianie bez zgody autora zabronione.