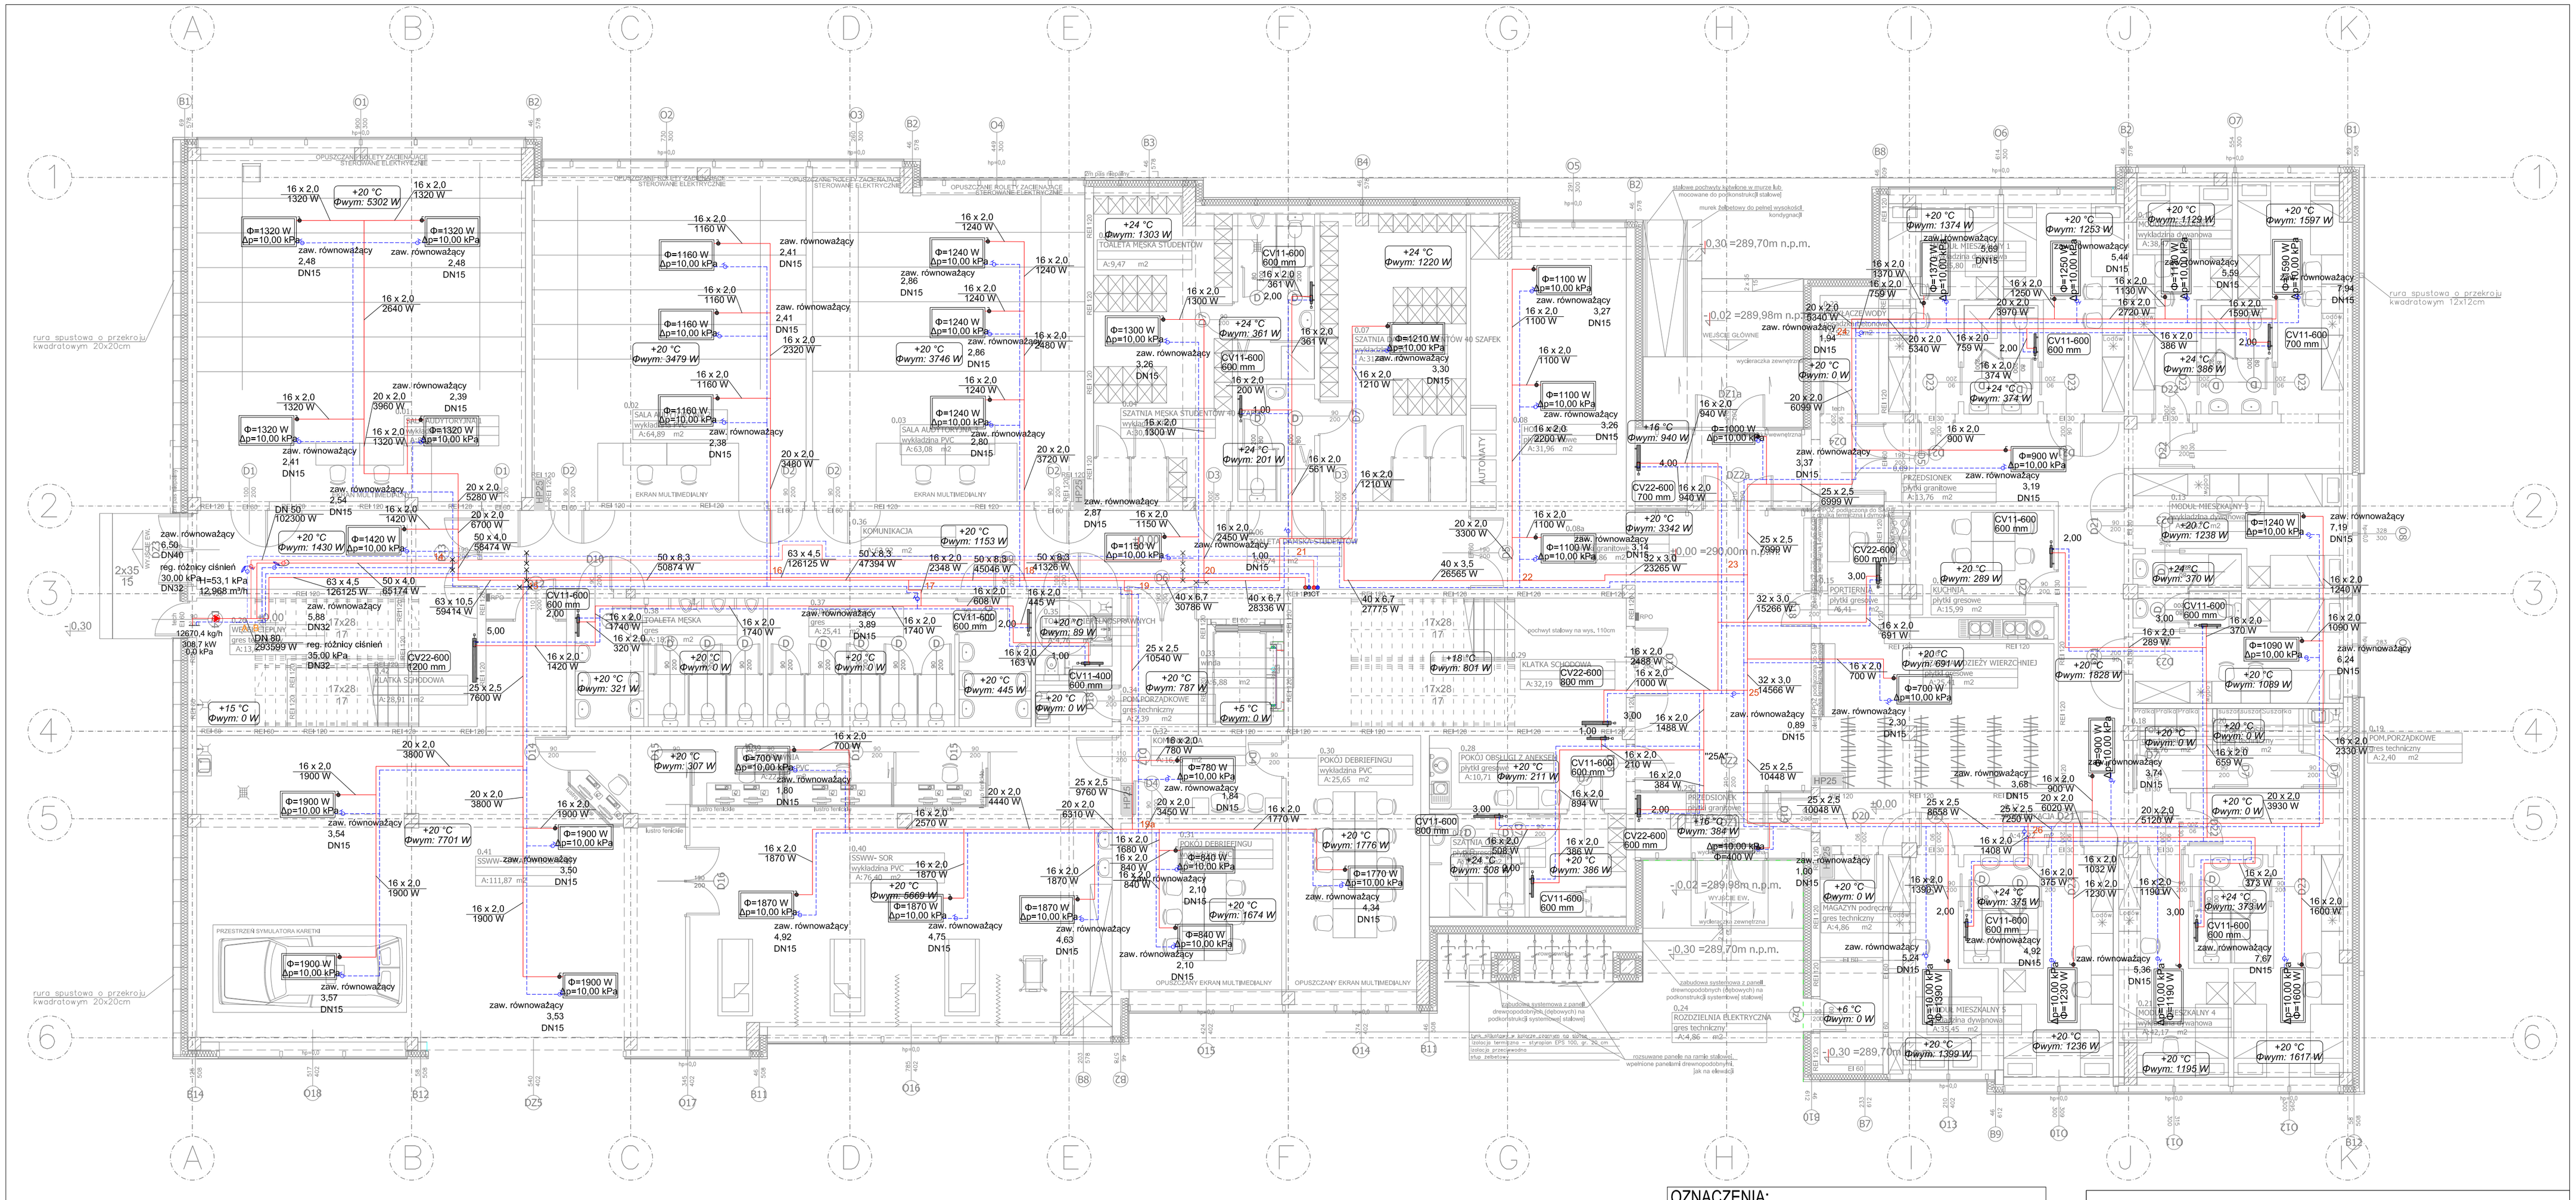

OZNACZENIA:

- instalacja c.o. prowadzenie pod stropem
- instalacja c.t. prowadzenie pod stropem
- CT projektowany pion instalacji c.t.
- CO projektowany pion instalacji c.o.
- grzejnik płytowy
- klimakonwektor
- zaw. równoważący

CV22-600 — Typ grzejnika

1120 mm — wielkość grzejnika

GPVT Pracownia Architektoniczna S.C.

GPVT PRACOWNIA ARCHITEKTONICZNA S.C.
ul. Pamiątkowa 2/37 | 61-512 Poznań
biuro@gpvt.pl

NUMER UMOWY:		Branża: INSTALACJE SANITARNE	Stadium: PROJEKT WYKONAWCZY
INWESTOR:	Państwowa Wyższa Szkoła Zawodowa im. Jana Grodka w Sanoku ul.Mickiewicza 21, 38-500 Sanok		
NAZWA INWESTYCJI:	Budowa Centrum Symulacji Medycznej (Budynek G przy ul.Mickiewicza 21)		
LOKALIZACJA INWESTYCJI:	ul. Mickiewicza 21, 38-500 Sanok		
PROJEKTANT:	mgr inż. Tomasz Starczewski	upr. bud. nr 6/95/OL	PODPIS
OPRACOWNIE:			
SPRAWDZAJĄCY:	mgr inż. Robert Błażek	upr. bud. nr WAM/0021/PWOS/08	
TREŚĆ RYSYNKU:	INSTALACJA C. O. - RZUT PARTERU		
DATA ROZPOCZĘCIA PROJEKTU:	DATA	NR RYSUNKU	SKALA
OSTATNIA MODYFIKACJA:	lipiec 2018	S-09	1:100

Uwaga! Projekt Architektoniczny Rozpatrywać Łącznie z Projektami Branżowymi © Wszelkie prawa zastrzeżone. Powielanie lub wykorzystywanie niezgodne z przeznaczeniem bez zgody właściciela dokumentacji zabronione.