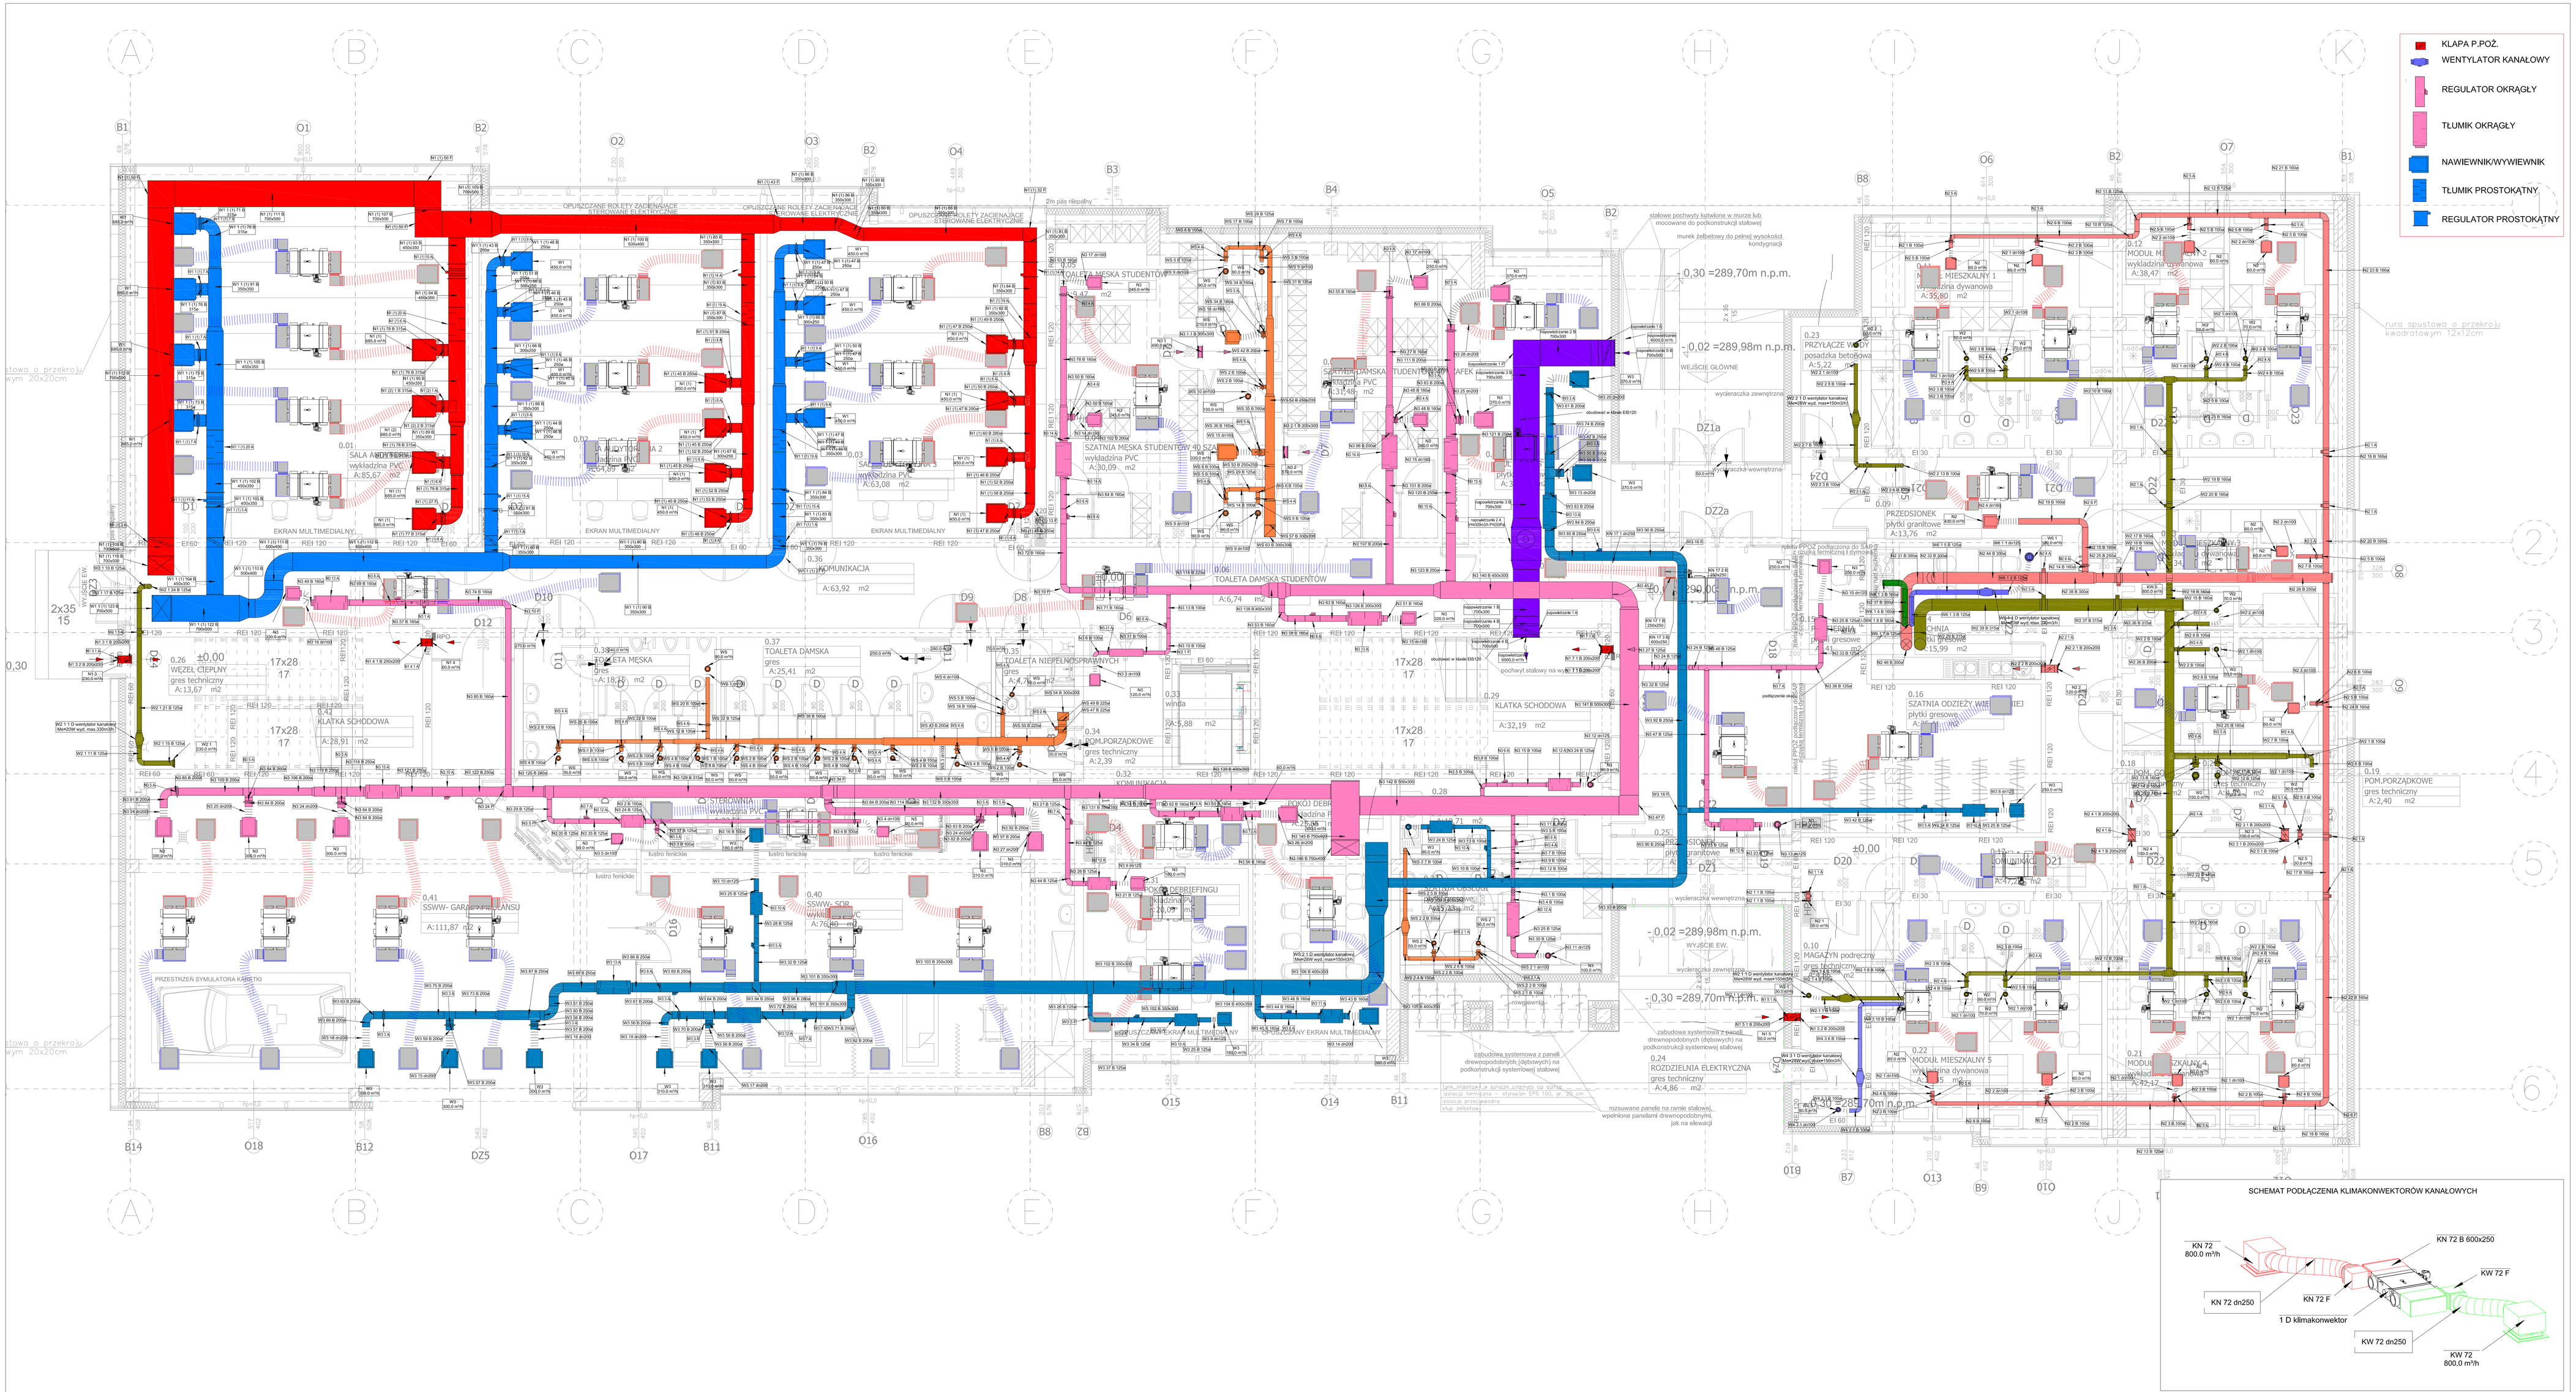

GPYT PRACOWNIA MIĘDZYNARODOWA S.C.
ul. Pamiątkowa 2/37 | 61-612 Poznań
biuro@gpyt.pl

NUMER UPOWY:	Branża: INSTALACJE SANITARNE	Stadium: PROJEKT WYKONAWCZY	
INWESTOR:	Państwowa Wyższa Szkoła Zawodowa im. Jana Grodka w Sanoku ul.Mickiewicza 21, 38-500 Sanok		
NAZWA INWESTYCJI:	Budowa Centrum Symulacji Medycznej (Budynek G przy ul.Mickiewicza 21) ul. Mickiewicza 21, 38-500 Sanok		
LOKALIZACJA INWESTYCJI:			
PROJEKTANT:	mgr inż. Tomasz Starzewski	ul.Nr.1 VIII/5	
OPRACOWANIE:			
SPRAWDZAJĄCY:	mgr inż. Robert Bielak	ul.Nr.1 VIII/5/2 PIŁKA	
TREŚĆ RYSUNKU:	WENTYLACJA MECHANICZNA - RZUT PARTERU		
DATA ROZPOCZĘCIA PROJEKTU:	DATA	NR RYSUNKU	SKALA
OSTATNIA MODYFIKACJA:	lipiec 2018	5-21	1:50

Uwaga: Projekt Wykonawczy Kompletnej Sprawy z Projektowej Wykonawczej Kompletnej zawiera zastrzeżone Prawdopodobnie Wykonawcze Wyłącznie z przeznaczeniem tego zgody wszelkiego dokumentacji zabronione.